

**Rīgas iela 1/3**  
Ugunsdzēsēju depo

1

6262

Daugavpils



VKPAI Pieminekļu dokumentācijas centrs

Dokumentu fonds

Inv. Nr. 94723-5

LATVIJAS REPUBLIKA

## VALSTS KULTŪRAS PIEMINEKĻU AIZSARDZĪBAS INSPEKCIJA

Reģ. Nr. 90000038351, M.Pils ielā 17/19/21, Rīgā, LV-1050, Tel.: +371 67229272, Fakss: +371 67228808, E-pasts: vkpai@mantojums.lv

Rīgā

16.02.2010. Nr.12/.533

uz 11.02.2010. Nr.22/9-1.10-51

(reģ. VKPAI 15.02.2010. Nr.393)

**Valsts ugunsdzēsības un glābšanas dienesta****Latgales reģiona brigādei**

Rīgas ielā 1/3

Daugavpils, LV-5403

*Atzinums par koku ciršanu Daugavpilī Rīgas ielā 1/3*

Valsts kultūras pieminekļu aizsardzības inspekcijā ir izskatīts iesniegums par koku ciršanu Daugavpilī, Rīgas ielā 1/3.

Inspekcija informē – koku ciršanas darbi paredzēti valsts nozīmes pilsētbūvniecības pieminekļa *Daugavpils vēsturiskais centrs* (Valsts aizs. Nr.7429) un vietējās nozīmes arhitektūras pieminekļa *Ugunsdzēsēju depo* (Valsts aizs. Nr.7496) aizsardzības zonā.

Saskaņā ar likuma „Par kultūras pieminekļu aizsardzību” 21. pantu, Ministru kabineta 2003. gada 26. augusta noteikumu Nr. 474 ”Noteikumi par kultūras pieminekļu aizsardzību, izmantošanu, restaurāciju, valsts pirmpirkuma tiesībām un vidi degradējoša objekta statusa piešķiršanu” 35. punktu, un Ministru kabineta 2006. gada 29.jūnija noteikumiem Nr.717 “Kārtība koku ciršanai ārpus meža zemes” punktu 2.2, Inspekcija neiebilst pret 1 liepas Ø 40 cm nociršanu, lai novērstu traucējumus ugunsdzēsības tehnikas manevrēšanai.

Inspekcijas vadītāja vietnieks

J. Radiņš

10. Igalam  
lūdzin sagatavot  
lūgto. J. J. J.  
16.02.10.

2  
Arhitektūras daļai (F. Zilgalvi)  
lūdzin sagatavot atgriešumu.



*[Signature]*  
15.02.10.

**VALSTS UGUNSDZĒSĪBAS UN GLĀBŠANAS DIENESTS  
LATGALES REĢIONA BRIGĀDE**

Rīgas iela 1/3, Daugavpils, LV-5403, fakss 65427750, e-pasts [latgale@vugd.gov.lv](mailto:latgale@vugd.gov.lv), tālrunis 65407103

20010.gada 11. februārī Nr. 229-110-51 Valsts kultūras pieminekļu  
aizsardzības inspekcijai  
Uz 200  .gada    .    Nr.   

Daugavpilī

par koka ciršanas saskaņošanu

Valsts ugunsdzēsības un glābšanas dienesta Latgales reģiona brigāde lūdz saskaņot 1 (viena) koka ciršanu vietējās nozīmes arhitektūras pieminekļa ugunsdzēsēju depo teritorijā Rīgas ielā 1/3, Daugavpilī. Minētais koks rada traucējumu ugunsdzēsības tehnikas (autokāpnes un pavasarī pagalmā atrodas rezerves tehnikas) manevrēšanai. Pozitīva risinājuma gadījumā darbu izpildes termiņš būs atbilstošs Daugavpils pilsētas domes Komunālās saimniecības nodaļas ciršanas atļaujas noteiktajam.

- Pielikumā: 1. Zemesgrāmatas apliecība;  
2. Zemes robežu plāns (koks atzīmēts)  
3. Fotogrāfijas iepriekš nosūtītas Aivaram Igalam.

Komandieris  
pulkvežleitnants

J.Students

Vainiņš, 65407111  
[ernests.vainins@vugd.gov.lv](mailto:ernests.vainins@vugd.gov.lv)

**SANĒMTS**  
VALSTS KULTŪRAS PIEMINEKĻU  
AIZSARDZĪBAS INSPEKCIJĀ  
REĢIONS Latgale  
DATUMS 15.02.2010.



KOPIJA

## Zemesgrāmatu apliecība

Daugavpils zemesgrāmatu nodaļa

Daugavpils pilsētas zemesgrāmatas nodaļējums Nr. 1000 0019 3972

Kadastra numurs: 0500 001 2101

Rīgas iela 1/3, Daugavpils

I.daļa 1.iedaļa			
Ieraksta Nr.	Nekustams īpašums, servitūti un reālnastas	Kopīpašuma domājamā daļa	Platība, lielums
1.1.	Zemes gabals ar kadastra apzīmējumu 0500 001 2101.		1588 kvm
1.2.	Uz zemes gabala atrodas trīs ēkas (kadastra apzīmējums 0500 001 2101 001; 002; 003).		
II.daļa 1. iedaļa			
Ieraksta Nr.	Īpašnieks, personas/nodokļu maksātāja kods, tiesību pamats	Domājamā daļa	Summa, par kādu iegūts īpašums(Ls)
1.1.	Īpašnieks: Latvijas valsts Latvijas Republikas Iekšlietu ministrija, nodokļu maksātāja kods 90000282046 personā.	1	
1.2.	Pamats: 2005. gada 14. oktobra uzziņa par valstij piekrietošo zemes gabalu Nr.1/38-3866, 2003. gada 8. decembra akts par ēku pieņemšanu ekspluatācijā Nr.21, 2003. gada 11. decembra rīkojums Nr.466, 2003. gada 28. februāra akts par ēku pieņemšanu ekspluatācijā Nr.2, 2003. gada 13. marta rīkojums Nr.77.		

Žurnāla Nr. 300001266230, datums 21.11.2005

Lēmuma datums: 01.12.2005

Kancelejas nodeva Ls 18,00 samaksāta

Zemesgrāmatu nodaļas tiesnesis

Zemesgrāmatu apliecība satur tiesneša lēmumu un informāciju par īpašuma sastāvu.

Valda Strode

**LATVIJAS REPUBLIKA**

Daugavpils pilsēta

Nekustama īpašuma Rīgas iela 1/3

kadastra Nr.0500 001 2101

**ZEMES ROBEŽU PLĀNS**

Robežas noteiktas atbilstoši Daugavpils pilsētas zemes komisijas 2003.gada  
12.jūnija lēmumam Nr.107

Robežu plāns sastādīts pēc 2003.gada uzmērīšanas materiāliem mērogā 1 : 500.

Zemes platība ir 0.1588 ha (1588 kv.m)

VALSTS ZEMES DIENESTS  
Dienvidlatgales reģionālā nodaļa

Nodaļas  
vadītājas  
vietniece

L.Kirčenko


ROBEŽPUNKTU KOORDINĀTAS

Koordinātu sistēma LKS-92  
Mēroga koeficients 0.999902


KOPIJA

ZEMES IZVIETOJUMA SHĒMA

Nr.	X	Y
1	194538.36	657297.05
2	194506.16	657317.33
3	194495.77	657302.32
4	194483.20	657283.21
5	194514.04	657262.97
6	194514.46	657263.56
7	194519.33	657270.77
8	194521.16	657269.78

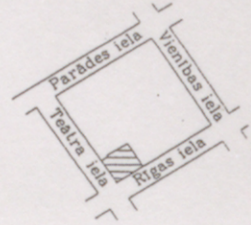

Platība 0.1588 ha (1588 kv.m)

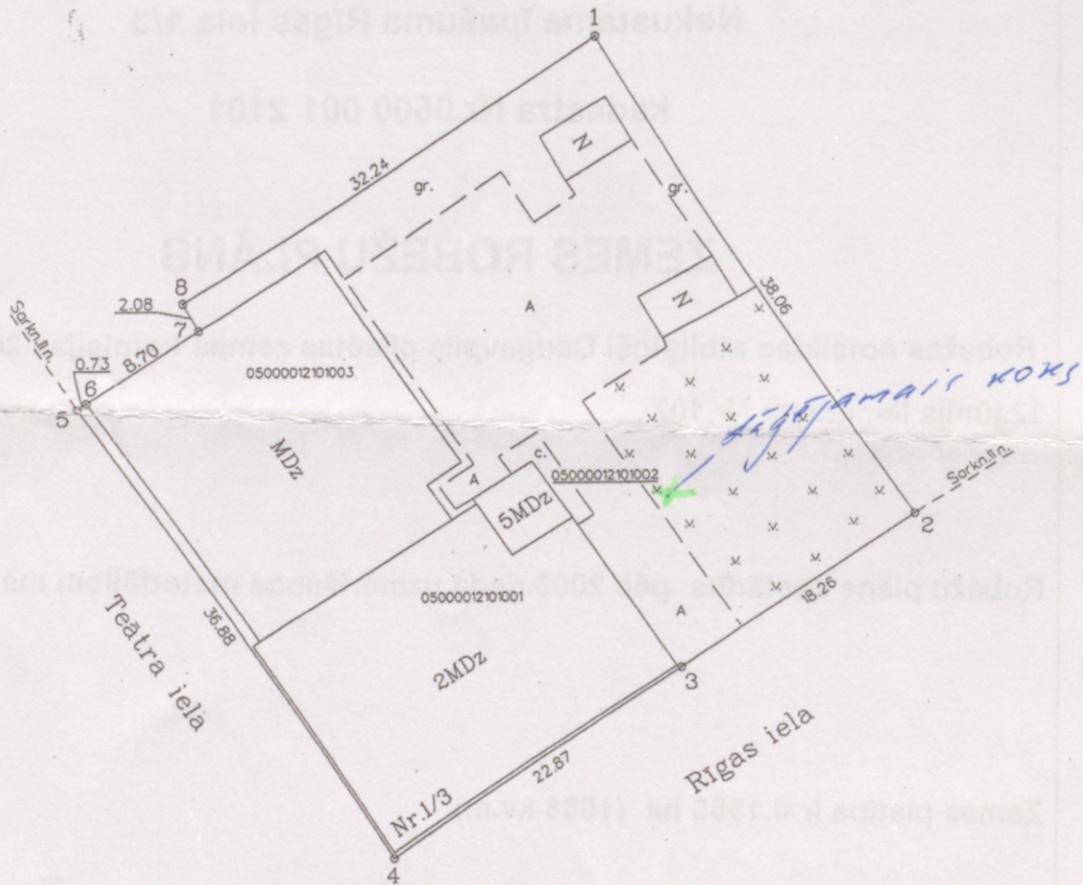

Mērogs 1:500

VZD Dienvidlatgales reģionālās nodaļas  
Pasūtījumu izpildes pārvaldes  
MERNIECĪBAS UN TOPOGRĀFIJAS DAĻA

Vadītājs	<i>[Signature]</i>	Dz.Krūtkrāmelis	22.07.2003
Kartogrāfs	<i>[Signature]</i>	J.Smirnovs	14.07.2003

1/3



Daugavpils Rīgas iela 1/3.

LATVIJAS REPUBLIKA  
VALSTS KULTŪRAS PIEMINEKĻU AIZSARDZĪBAS INSPEKCIJA

Reģ. Nr.90000038351, M.Pils ielā 17/19/21, Rīgā, LV 1050, Tel.:(+371) 7229272, Fakss: (+371) 7228808, E-mail: vkpai@mantojums.lv

APSEKOŠANAS AKTS Nr. 15.6-04/L-257  
par kultūras pieminekļa aizsardzības stāvokli

2008.gada 9. oktobrī plkst. 12<sup>00</sup> Daugavpils

Mēs, apakšā parakstījušies VKPAI Rēzeknes reģionālā biroja Daugavpils pilsētas galvenā valsts inspektore V. Smertjeva, Daugavpils rajona galvenā valsts inspektore V. Staulina,

sastādījām šo aktu par to, ka šajā datumā veicām rietējās nozīmes kultūras pieminekļa - "Ugunsdzēsēju depo", Daugavpils, Rīgas iela 1/3

(valsts aizsardzības Nr. 4796) aizsardzības stāvokļa pārbaudi

Pieminekļa īpašnieks/ valdītājs/ izmantotājs Katrīrijas valsts Katrīrijas Republikas Iekšlietu ministrija  
izmantotājs - Valsts ugunsdzēsības un glābšanas dienests A-pils

Pieminekļa apskates rezultātā konstatējām: apbūve Apbūves mērķis - nārtēja plānotāi pārbaude ar mērķi noteikt objekta stāvokli.  
Corols - sarkano rīgošļa mūris, ar Rīgas ielu - betona mūrējums. Gar Teātra ielu izstrukt betona apmale, Ar sienas - sarkano rīgošļa mūrējums. Dūmeņu - sarkano rīgošļa mūrējums ar dekoratīvu profilētu galvu. Stāvorlis - labs. Rīgošļa mūris (sienas) vietām izolējis, vairojami, mitruma plankumi.  
Kopi - 8 rūsū, plastkasta, būvē krāsā. Vārti (4 gab.) mitāli, izotavoti 2000.g. Gumts - "Rannilo Monterey" iesējums. ūdens notekcaurules un noteknes - labā stāvoklī.

Interjeru stāvorlis - nepieciešams kosmētiskais remonts. Tas nav veikts apm. 20 gadiem.

Fasādes ar attiecīgiem rīgošļiem jāaizmūrē bojātie fragmenti.

Teritorijai saņoptai, apsargātai. Nelabvēlīgi apstākļi nav konstatēti.

No muzeja direktores vietnieces zin. darbā Luotmilas Zilbeinskas ievāta informācija, ko ēku projektēja arh. V. Neimouis 1891.g. Informāciju k. Zilbeinskas atradoti dūmeņu arhīva: "Dūmeņu rūpniecība Beļarusijā", 1891, 21. ceturks.

Ēra tiek izmantota atbilstoši sākotnējai funkcijai - Apsēkošanas akts sastādīts divos eksemplāros: viens eksemplārs nodots kultūras pieminekļu īpašniekam (valdītājam) vai izmantotājam, otrs - Valsts kultūras pieminekļu aizsardzības inspekcijai. ugunsdzēsēju depo.

Paraksti:

[Signature]  
V. Smertjeva | [Signature] V. Staulina



LATVIJAS VALSTS KULTŪRAS PIEMINEKĻU AIZSARDZĪBAS INSPEKCIJA

M.Pils iela 17/19, Rīga, LV-1050, Tālr. 229272, 213864, Fax (371-2) 228808

KULTŪRAS PIEMINEKĻA KONSERVĀCIJAS  
(IZPĒTES, RESTAURĀCIJAS, REMONTA, REKONSTRUKCIJAS) DARBU

ATĻAUJA Nr. <sup>(717\*) Rāg</sup> 5017.97/AR

Izsniegta 199 7 g. "12." MAIJĀ.

Derīga līdz 199 8 g. "12." MAIJAM.

Saskaņā ar Latvijas Republikas likumu "Par kultūras pieminekļu aizsardzību" atļauja izdota

DAUGAVPILS PILSĒTAS UN RAJONA 3. UGUNSDZĒSĪBAS UN GLĀBŠANAS  
kultūras pieminekļa īpašniekam (lietotājam)  
BRIGĀDES KOMANDIERIM R. MARĢEVICAM

VIETĒJAS NOZĪMES ARHITEKTŪRAS PIEMINEKĻA -  
pieminekļa tipoloģiskā grupa, nosaukums

UGUNSDZĒSĒJU DEPO, RĪGAS IELĀ 1/3, VALSTS ARS. N° 4796/  
/ adrese

REMONTA darbu veikšanai

Galveno darbu uzskaitījums: 1) ĒKAS JUMTA ŠĪFERA DAĻĒJA NOMAIŅA.  
darbu vieta, veids

2) IZVEIDOT ĒKĀ ČOKOLU NO CEMENTA SASTĀVA.  
izpildītājs, reģistra Nr, restaur. apl. Nr. adrese, tālr.

3) ĢARĀŽU VĀRTU / 5GAB. / NOMAIŅA IEPRIEKŠ  
SASKAŅOJOT AR INSPEKCIJU.

Darbus izpildīt saskaņā ar IESNIEGUMU N°167, 09.06.97.  
iesniegums; priekšraksts; projekts, kas izstrādājis, saskaņojums

Darbu galvenais uzņēmējs: DAUGAVPILS PILS. UN RAJ. 3. UGB

Darbu vadītājs (izpildītājs) no uzņēmēja puses 3. UGB KOMANDIERIS MARĢEVICIS R.  
uzvārds, amats, licences vai rest. apl. Nr, tālr.

Atbildīgais par darbu uzraudzību no īpašnieka puses: J. KUDLIS, T. 20854  
adrese, tālrunis  
RĪGAS IELĀ 1/3

Noteikumus skatīt lapas otrā pusē.

~~—~~ Ekspertizes nodaļas vadītājs  
vai rajona (pilsētas) valsts kultūras  
pieminekļu aizsardzības inspektors

V. SMERTJEVA

Eksperts





DAUGAVPILS, RTGAS IELĀ 1/3	UGUNSDZĒSĒJU DEPO.	<div style="border: 1px solid black; padding: 5px;">         KPPP arhivs III          Inv. Nr. p 14205-1       </div>
----------------------------------	--------------------	---



130 451

FOTO: A. RĪBENIS  
H. ČALIS  
1994. g.

X 4796

CELŠANAS GADS - 1876. g.  
 TPAŠNIKS - 3. UGUNSDZĒSĪBAS GLĀBŠANAS DIENESTĀ  
 BRIGĀDE.  
 LIETOTĀJS - — " —



# STĀVU PLĀNS

## ПОЭТАЖНЫЙ ПЛАН

RTGAS

№ 1 Денина iela № 1/3  
улица


№ 289 Pilsēta Даугавпилс  
Город

PIEMINĀJUMU  
DOKUMENTĀCIJAS CENTRS  
Inv. Nr. 43459-1

DAUGAVPILS INVENT.  
BIROTA MAT.

### 1. Stāvs-Станк

H=3.05 - 2.88  
Окна 0.95 x 1.75  
Дверь 0.90 x 1.95  
1.70 x 1.95

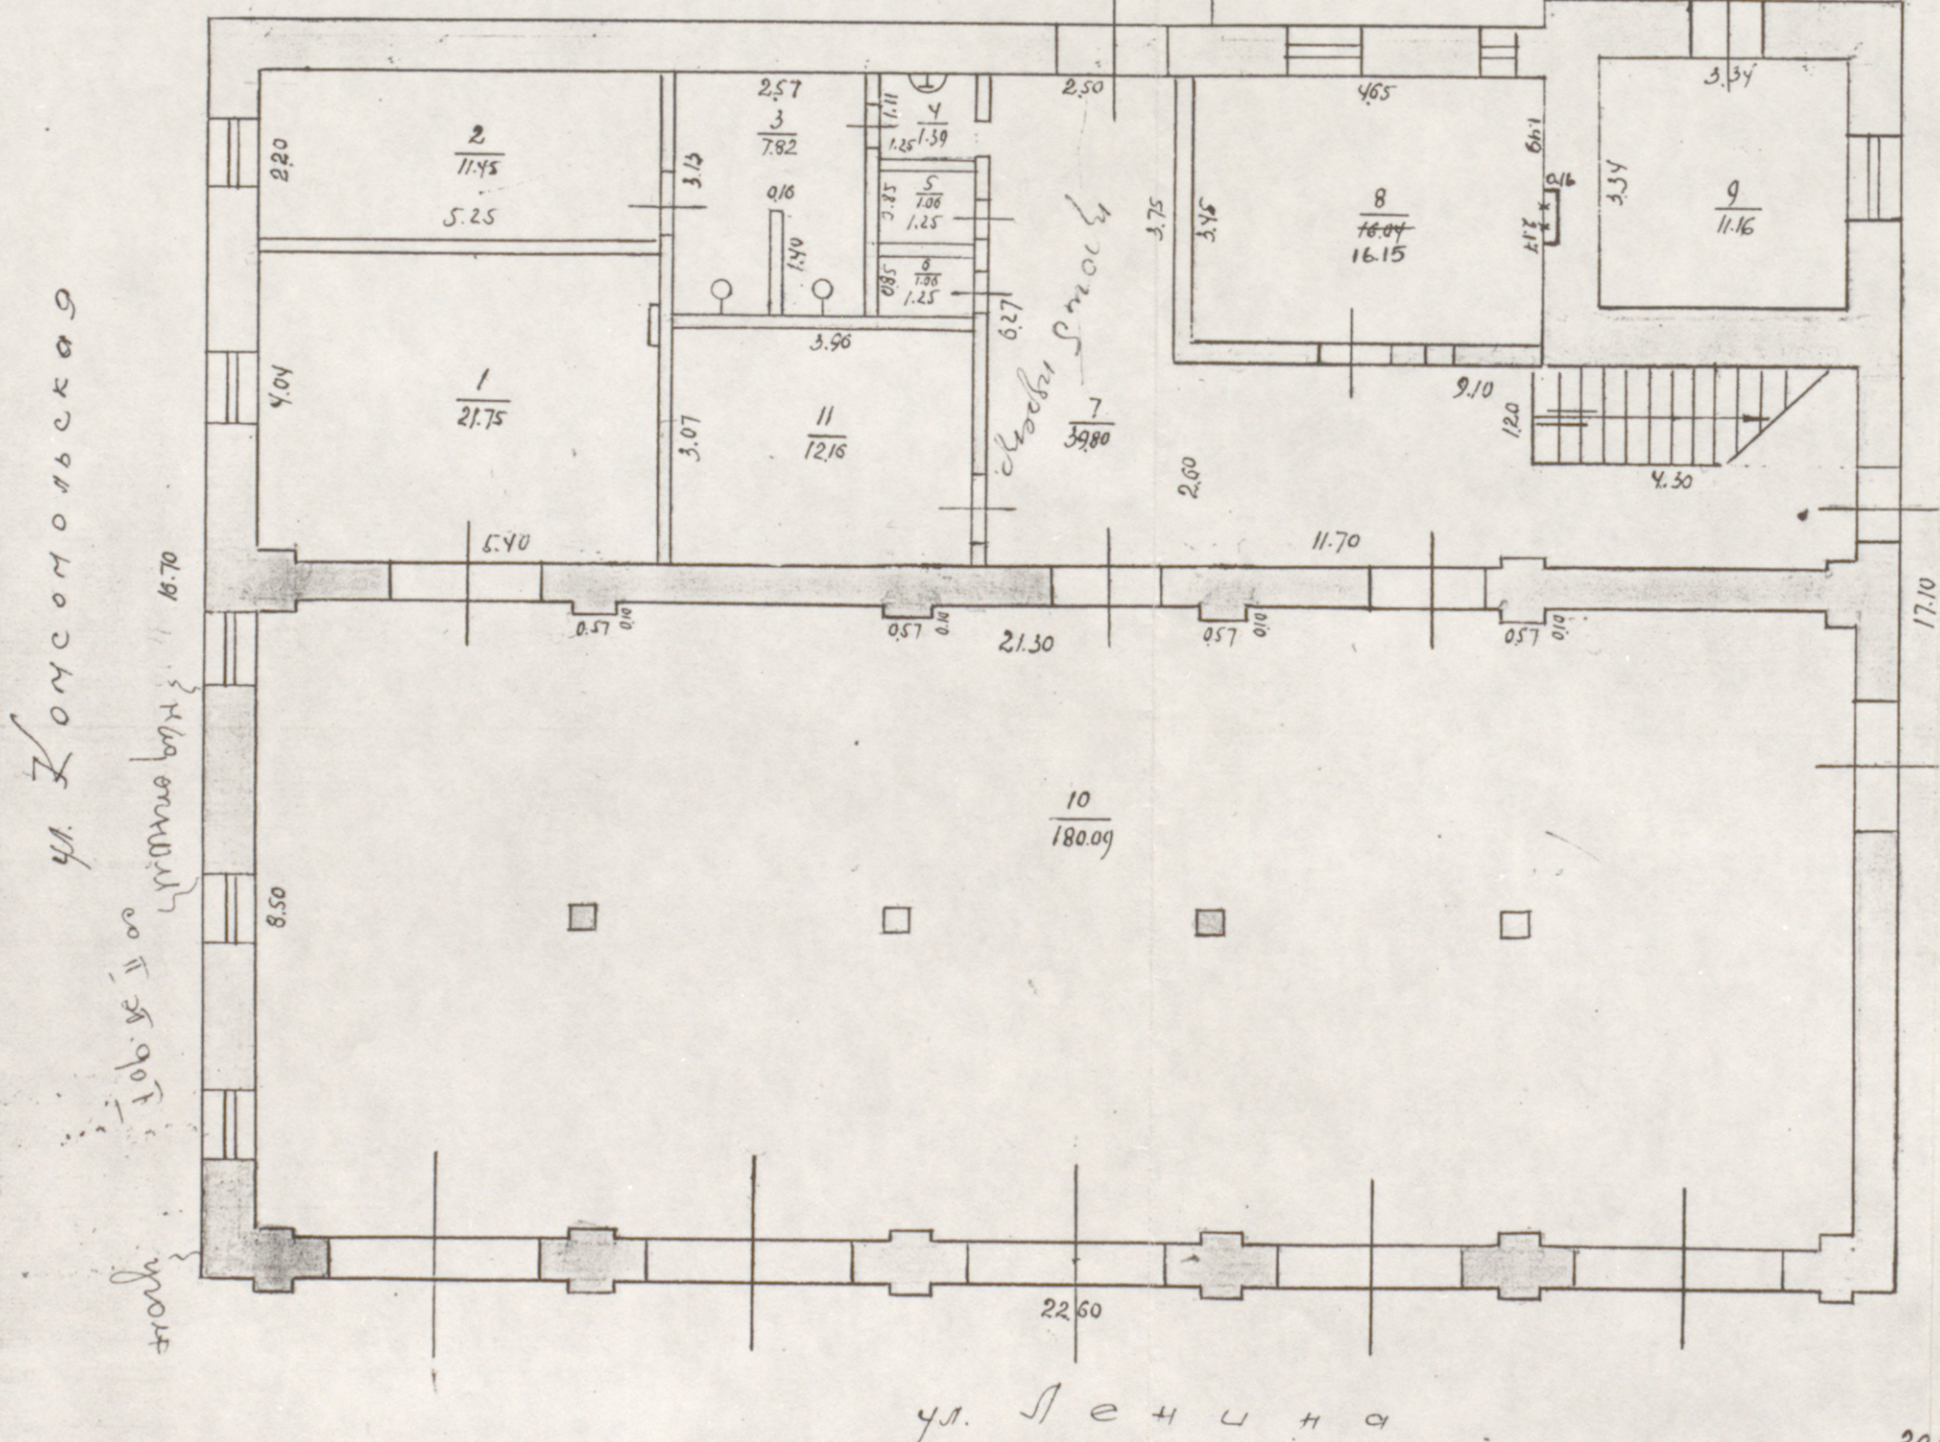

Техническое  
 Техническое описание  
 производства  
 19 декабря 1979  
 Техник: *Скопел*  
 Контролер: *Скопел*

Масштаб 1:100

20.12.66 инвентаризатор-Инвентаризатор: *Скопел*  
30-12-66: *Скопел*

DAUGAVPILS  
 BRĪVPRĀTĪGO UGUNSDZĒSĒJU BIEDRĪBA

Domas par brīvprātīgo ugunsdzēsēju biedrības dibināšanu Daugavpilī / toreiz Dinaburgā / radās jau 1872.g., kad pēc veselās virknes postošiem ugunsgrēkiem, toreizējā pilsētas administrācija un sabiedrība atzina, ka cīnīties pret uguni var tikai pareizi noorganizēta brīvprātīgo ugunsdzēsēju komanda, apgādāta ar moderniem pretugunsgrēka līdzekļiem, jo pastāvošā pilsētas ugunsdzēsēju komanda, ne pēc sava sastāva, ne organizācijas, nebija spējīga apkarot ugunsgrēku postu.

Pieci cilvēki no pilsētas sabiedriskajiem darbiniekiem A.von Hagens, T.Petri, H.Birihs, S.Višvjanskijs un V.Neimans /arhit./ noorganizēja šī dibinātāju komiteju, kuras pie Daugavpils brīvprātīgo ugunsdzēsēju biedrības dibināšanas idejas realizēšanas un viņus arī pienākas uzskatīt par tās dibinātājiem. Viņu sastādītais statūtu projekts tika pieņemts vispārējā pilsoņu sapulcē 1872.g. 17.augustā un 1873.g.9.febr. to apstiprināja Iekšlietu ministrs ar Nr.1415.

Bet tikai pēc 3 gadiem, pēc veselaas virknes administratīva rakstura formalitāšu izpildīšanas un dibinātāju komitejas nepārtrauktiem pūliņiem ziedojumus vācot, nepieciešamo ugunsdz. instrumentu un rīku iegādāšanai, Daugavpils brīvprātīgo ugunsdzēsēju biedrība atklāja savu darbību, un 1876.g.14.martā notika visu pierakstījušos biedru pirmā vispārējā sapulce, un tad arī tika izvēlēta pirmā biedrības padome - valde. Šajā laikā biedrībai bija viena kolonna / pirmā / un skaitījās pavisam 79 biedri / pie 70 000 pilsētas iedzīvotāju /. 1879.g.8.aprīlī notika 2.kolonas svinīgā atklāšana Jambūvē. 1913.g.12.augustā - tika atklāta Gajoka kolonna - t.i. trešā.

Iz m.mater."Daugavpils Brīvprātīgo Ugunsdzēsēju Biedrība.  
 Darbības pārskats par 50 gadiem.1876.-1926."