

ШАПБА  
для  
БУМАГ

1042

Aizpuru apmetne


Krāslavas raj. Asūnes pag.

6143

## Aizpuru apmetne

Dagdas novads, Asūnes pagasts, Aizpuros

Valsts nozīmes arheoloģiskais piemineklis, valsts aizsardzības Nr.1048  
 Iekļauts Valsts aizsargājamo kultūras pieminekļu sarakstā ar Kultūras ministrijas 29.10.1998 rīkojumu Nr.128

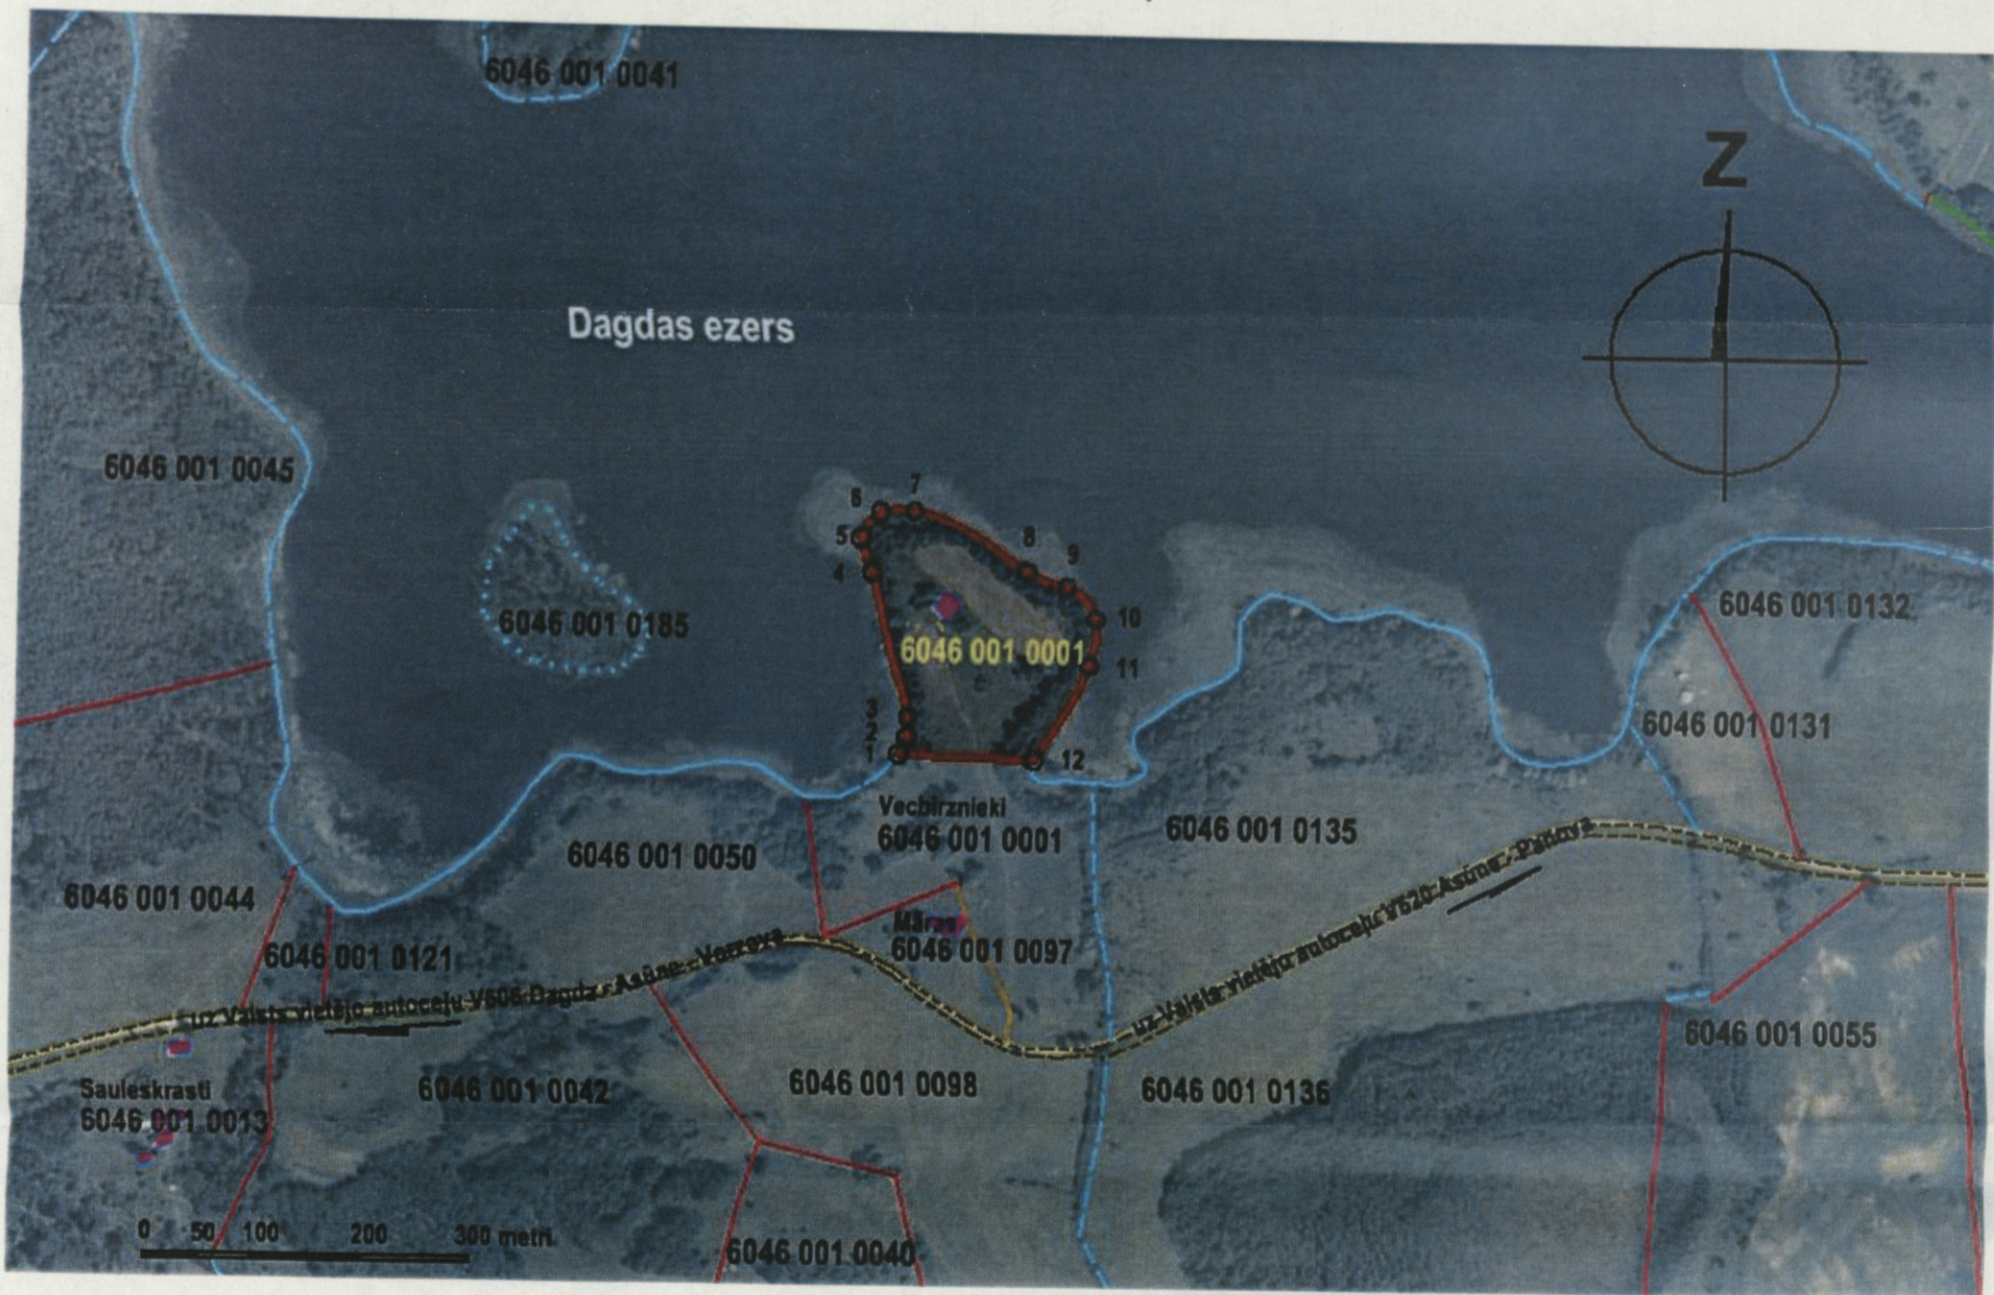

— Kultūras pieminekļa teritorijas robeža

Pieminekļa teritorijas kopējā platība 3,5399 ha

Pieminekļa teritorijā ietilpst:

Zemes gabals vai daļa no tā	Zemes vienības kadastra apzīmējums	Platība, ha	Īpašuma nosaukums/ Īpašuma kadastra Nr.	Apgrūtinājuma kods
Daļa no zemes gabala	6046 001 0001	3,5399	Īpašums „Vecbirznieki”/ kadastra Nr. 6046 001 0001	7314010202

Kultūras pieminekļa teritorijas robežpunktu koordinātas  
 LKS-92 koordinātu sistēmā:

Nr.	X	Y	Nr.	X	Y
1.	220345.86	723939.98	7.	220571.88	723949.50
2.	220362.42	723947.28	8.	220517.05	724056.11
3.	220379.62	723946.96	9.	220503.04	724094.20
4.	220514.25	723910.77	10.	220473.68	724122.14
5.	220545.77	723899.66	11.	220430.06	724117.06
6.	220570.29	723917.44	12.	220341.85	724066.58

Pieminekļa teritorija noteikta ar precizitāti ± 1 m. Uzmērot dabā vai atklājot jaunas arheoloģiskas liecības, teritorija var tikt precizēta

Kultūras pieminekļa novietne kartē:



Kultūras pieminekļa teritorijas robežas digitālais plāns saskaņots VKPĀI Kultūras pieminekļu uzskaites komisijā –  
 04.10.2012 sēde, protokols Nr. 25/2012, punkts Nr. 4

Teritoriju digitalizēja:

Iegremamais amats	Vārds, Uzvārds	Datums	Paraksts
Arheoloģijas un vēstures daļas speciālists	Alfs Bākulis	28.08.2012	<i>[Signature]</i>

Pārbaudīja:

Iegremamais amats	Vārds, Uzvārds	Datums	Paraksts
Arheoloģijas un vēstures daļas vadītāja	Sandra Zirne	06.09.2012	<i>[Signature]</i>
Juridiskās un pieminekļu uzskaites daļas vecākā speciāliste	Simona Čevere	06.09.2012	<i>[Signature]</i>

MKPZPP arhivs  
Inv. № 11995  
2851-4 5

Forma E-I

ARHEOLOĢISKA PIEMINEKĻA VAI PRIEKŠMETA APRĀKSTS

1. Nosaukums (literārais) Apmetne

(vietējais) \_\_\_\_\_

2. Atrašanās vieta Krāslavas rajons Asūnes ciema padome  
Aizpuru ciems mājas

bijušais pag: sts Daugavpils apr. Asūnes pag.

3. Lietotājs vai īpašnieks Khz "Putj Lenina"

4. Vecums \_\_\_\_\_

5. Izmēri \_\_\_\_\_ materiāls \_\_\_\_\_

6. Aizsardzības sistēma \_\_\_\_\_

7. Apraksts apmetne atrodas Dagdas ezera D krastā visapkārt Baluļas Paulīnes Staņislava m. mājām. Tā ierīkota ap 200 m garā, 100 - 150 m platā ezera pussalā. Te esošā paaugstinājuma centrālā daļā uzceltas ēkas. Pussalu klāj līdz 0,8 m biezs kultūras slānis. Apmetnes teritorijā tiek daļēji apstrādāta- piemājas dārzs.

Vietu apmeklēju 28. 08. 79.

8. Ziņu sniedzējs \_\_\_\_\_

9. Dzimšanas gads \_\_\_\_\_

10. Dzīves vieta \_\_\_\_\_

II. Nodarbošanās un izglītība \_\_\_\_\_

MKPZPP

Sastādīja: A. Kediņš

1979.g. " 27 decembrī

PBU-7847/76-1000

18 ps. 639 foto.

Danzonophy sp. Anina jez

VJA<sup>2</sup>

Disipum cium (Adem Balula)

Spurmetre

Shodes Balula piniotes rene. Anura velula pinaline,  
ren ceppeje Dajdel rene. Kullina ston 0.6 in breu. Tan art  
di pui pitalas in DA gas jein crene pialas. Ripas lan ce  
shabo.

J. Lore 1971, 19. maije

Apmēte Aizpuru ciemā  
Krāslavas raj. Asūnes c.p.



43696.-43698. No D

28.08.79.

Foto:A.Radiņš

Krāslavas raj. Asūnes c.p. kolhozs "Putj Ļeņina" 1.lapa




1. Apmetne Aizpuru ciemā
2. Senkapi Aizpuru ciemā

M 1:10000

# PSRS VĒSTURES UN KULTŪRAS PIEMINEKĻI

LATVIJAS PSR Kultūras ministrija

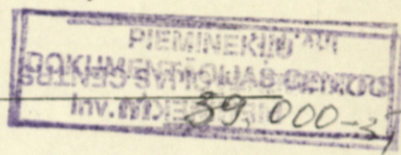

(republikāniskās pieminekļu aizsardzības organizācijas nosaukums)

## PASE

I PIEMINEKĻA NOSAŪKUMS Aizpuru apmetne

II PIEMINEKĻA TIPS

arheoloģijas	vēstures	arhitektūras	mākslas
+			

III PIEMINEKĻA DATEJUMS

pieminekli nav iespējams datēt, jo

(vai vēsturiskā notikuma datums, ar kuru saistīta pieminekļa rašanās — vēstures pieminekļiem)

trūkst materiāla

IV PIEMINEKĻA ADRESE (atrašanās vieta) Krāslavas r. Asūnes c. p. Aizpuru c.

(rajons, pilsēta, ciema padome,

apdzīvota vieta, piebraucamie ceļi)

V PASREIZEJĀ IZMANTOSĀNA

sākotnējā	kultūrizglītības iestādes	tūrisma un ekskurs. obj.	ārstniecības iestādes	dzīvojamās telpas	saimniecisk. vajadzībām	netiek izmantots
	muzejs bibliotēka klubs skola	+	slimnīca sanatorija atpūtas nams		tirdz. rūpniec. nolikt.	

PIELIKUMI:

- kopskata fotouzņēmums —
- fragmentu fotouzņēmumi —
- ģenplāns —
- uzmērījumi: plāns —
- fasādes —
- griezumi —
- aizsardzības zonas —
- shematiskais plāns —

## VI VESTURISKĀS ZIŅAS

- |    |   |                                      |   |
|----|---|--------------------------------------|---|
| a) | { | arheoloģijas pieminekļiem            | — to rašanās vēsture, kas un kad veicis izpēti un izrakumus, kolekciju glabāšanas vieta;                    |
|    |   | vēstures pieminekļiem                | — to rašanās vēsture, īss notikumu un personu raksturojums, sakarā ar ko objekts ieguvis pieminekļa nozīmi; |
|    |   | arhitektūras un mākslas pieminekļiem | — autors, būvētājs, pasūtītājs, tapšanas vēsture.                                                           |

Kā arheoloģijas piemineklis Aizpuru apmetne kļūst pazīstama 1971. g., kad to apmeklē un apraksta I. Loze. Materiāli glabājas Latvijas PSR ZA Vēstures institūta Arheoloģijas nodaļas Arhīvā. Latvijas PSR Kultūras ministrijas Muzeju un kultūras pieminekļu zinātniskās pētniecības padomes Arhīvā atrodas A. Rādiņa 1979. g. izveidotā pieminekļa lieta.

b) pārbūves, kas izmainījušas pieminekļa sākotnējo izskatu

Pieminekļa teritorijā uzceltas ēkas, daļēji tā tiek apstrādāta - piemājas dārzs.

c) restaurācijas darbi (to vispārējs raksturojums, laiks, autors, dokumentācijas glabāšanas vieta).



## VII PIEMINEKĻA APRAKSTS

a)	}	arheoloģijas pieminekļiem	— kultūras slāņa raksturs, svarīgākie atradumi;
		vēstures pieminekļiem	— raksturojums, memoriālās plāksnes uzstādīšanas laiks un teksts;
	}	arhitektūras pieminekļiem	— plānojuma, kompozīcijas, telpiskās struktūras un konstrukciju galvenās īpatnības, interjera un fasāžu dekora raksturs, gleznojumi, skulpturālie veidojumi, lietišķās mākslas priekšmeti, celtniecības materiāli, galvenie izmēri;
		mākslas pieminekļiem	— kompozīcijas un kolorīta risinājuma galvenās īpatnības, uzraksti, materiāls, tehnika, izmēri

Aizpuru apmetne ierīkota Dagdas ezera dienvidu krastā ap 200 m garā un 100 - 150 m platā pussalā. Apmetne aizņem visu šo pussalu. Kultūras slānis samērā tumšs, līdz 0,6 m biezš. Pussalas centrālajā daļā esošajā paaugstinājumā uzceltas ēkas. Apmetnes teritorija daļēji tiek apstrādāta - piemājas dārzs.

b) pieminekļa sabiedriskās, zinātniski-vēsturiskās un mākslinieciskās nozīmes vispārīgs raksturojums.

Piemineklis nozīmīgs Latvijas austrumu daļas iedzīvotāju dzīvesvietu izzināšanā.

## VIII BIBLIOGRĀFIJA, ARHIVU MATERIĀLI, IKONOGRAFISKAIS MATERIĀLS

Latvijas PSR vēstures un kultūras pieminekļu saraksts. R., 1984, 52. lpp.

IX TEHNISKAIS STAVOKLIS

		labs	viduvējs	slikts	avārijas
arheoloģijas pieminekļiem	kultūras slāņa svarīgāko atradumu		+		
arhitektūras un vēstures pieminekļiem	konstrukciju sienu segumu griestu grīdas fasāžu dekora interjera				
interjerā:	gleznojumu skulptūru lietišķās mākslas priekšmetu				
mākslas pieminekļiem	cokola postamenta skulptūru grunts krasu slāņa audekla				

X AIZSARDZĪBAS SISTĒMA

a) kategorija	vissavienības	republikas	vietējā	uzskaites	nav
		+			

b) lēmums (Nr. un datums) par pieminekļa uzņemšanu valsts aizsardzībā: Latvijas PSR Ministru padomes 1983. g. 18. oktobra lēmums Nr. 595. Piemineklis Nr. 487

c) aizsardzības un apbūves regulēšanas zonas robežas (īss apraksts ar atsauci uz apstiprinošu dokumentu)

d) kā bilancē atrodas piemineklis un tā konkrētā izmantošana kolhozs "Putņi Ļeņina"

e) aizsardzības dokumenta (nomas līguma vai saistības raksta) Nr. un datums \_\_\_\_\_

Pases sastādīšanas datums

19 86. g. 23. februārī

Pasi sastādīja: A. Rādiņš  
(uzvārds, vārds, tēva vārds, amats vai profesija)

Latvijas PSR Vēstures muzeja vec. zin. līdzstrādnieks

A. Rādiņš  
(paraksts)

Z. v.

Pieminekļu aizsardzības inspektors E. Vonsovičs

(paraksts)