

89

РАСПОРЯЖЕНИЕ

ПО КОМБИНАТУ КОЖГАЛАНТЕРЕЙНОГО ИЗДЕЛИЯ "СОМДАРИС"

г. Р и г а.

№ 66

"18" марта 1970 г.

В целях повышения ответственности начальников цехов и служб за соблюдением противопожарных правил, а также надлежащего порядка во дворе комбината по ул. Ленина 109:

О Б Я З Ы В А Ю:

1. Распределить территорию комбината по ул. Ленина № 109 по участкам, согласно приложенному к распоряжению плану;
2. З а к р е п и т ь:
 - а) 1-й участок за центральной лабораторией;
 - б) 2-й участок за отделом снабжения;
 - в) 3-й участок за Р М О
 - г) 4-й участок за чемоданным цехом и материальным складом;
 - д) 5-й участок за закройным цехом и отделом снабжения (по вывозке тары и металлолома).
3. Назначить ответственными за противопожарное состояние указанных участков:

- | | |
|----------------|------------------------|
| по участку № 1 | т. КАПЛАН Ф.З |
| ----"---- | № 2 т. МИЛОТИНСКИЙ А.Ф |
| ----"---- | № 3 т. ЛИГЕРС Я.Я |
| ----"---- | № 4 т. АВДЕЕНКО В.М |
| | т. АНДЕРСОН Л |
| ----"---- | № 5 т. НОГИД М.Б |
| | т. МИЛОТИНСКИЙ А.Ф |

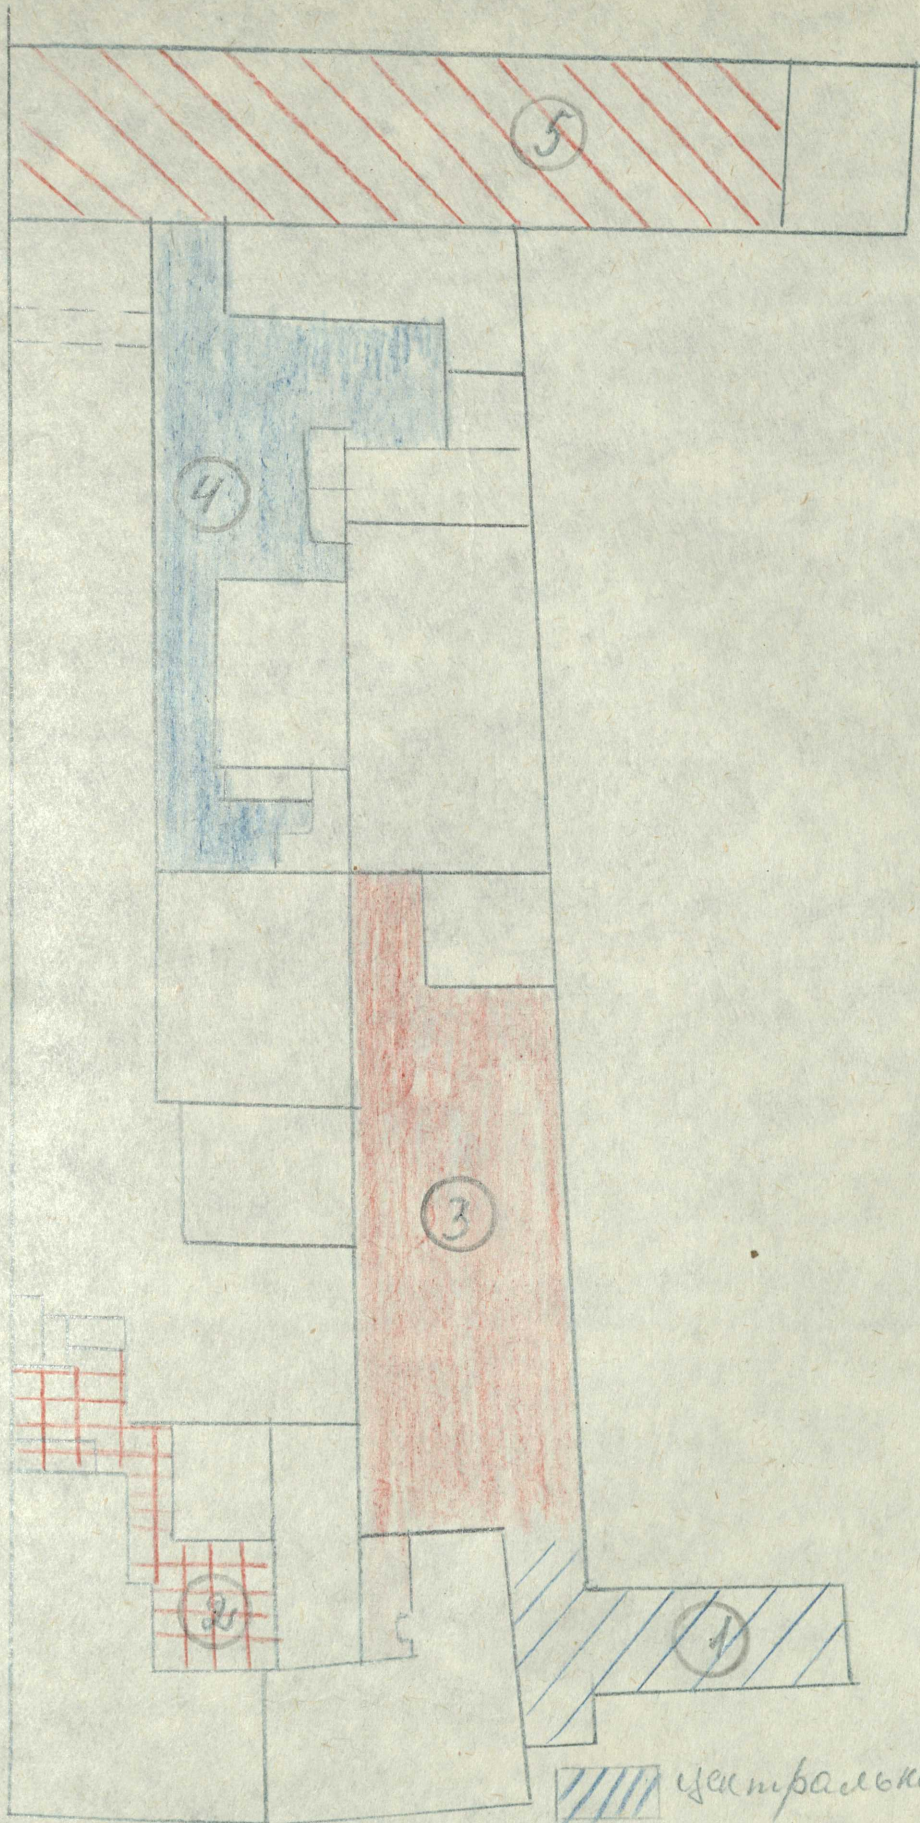
Гл. инженер комбината
"СОМДАРИС"

/А. ПАЛИЦКИЙ/


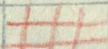



План двора к-та "Солдаты"

90

ул. Пашенговас



ул. Ленина

-  центральная лаборатория
-  огорода свободными
-  РМО
-  тепло санит. узла и материальной базы
-  закрываемый двор