



LATVIJAS PSR

# VALSTS PLĀNA KOMITEJA

## ГОСУДАРСТВЕННЫЙ ПЛАНОВЫЙ КОМИТЕТ

ЛАТВИЙСКОЙ ССР

226169, Rīgā, PDP, Ļeņina ielā  
г. Рига — ГСП, ул. Ленина,

Совет Министров Латвийской ССР  
на № 127С-331-8-87-К от  
8.01.81

*Мин. С. Аухов*  
*Два отчета не устроены, и потому*  
*правильно, что не устроены, и потому*  
*о доплате, что не устроены, и потому*  
*на материалы, что не устроены, и потому*  
Министерство местной промышленности Латвийской ССР  
*В. С. Овсина*  
*06.02.81*

27.01.81 № 61-19

Uz/Na № \_\_\_\_\_

О выделении лимитов капитальных вложений на строительство фирменных магазинов

*Г. Овсина В. С.*  
*Для сведения.*  
*10.02.81*

Госплан Латвийской ССР рассмотрел просьбу Министерства местной промышленности Латвийской ССР от 07.01.81 № 10-600.1/73 о выделении лимитов капитальных вложений на строительство двух фирменных магазинов — 303 тыс.рублей на 1982 год и 450 тыс.руб. на 1983 год и сообщает, что из-за ограниченности их, не находит возможным выделить для этих целей по отрасли "торговля".

В соответствии с пунктом 8 постановления ЦК Компартии Латвии и Совета Министров Латвийской ССР от 30.09.77 № 614 "О мерах по дальнейшему развитию торговли в республике" строительство и оборудование фирменных магазинов должно осуществляться за счет капитальных вложений, устанавливаемых в годовых планах промышленным министерствам на развитие соответствующих отраслей, используя в необходимых случаях кредит Госбанка СССР.

Первый заместитель Председателя

Г.В.Ухов

Шепеленко А.В. 28 68 15  
МЛ 2+2

Vis  
Министр  
le  
8x  
28 01 81  
312



С учетом предложенной Вами откорректированной программы, а также указанными выше изменениями выявляется недостаток рабочей площади помещений.

При размещении аптеки (раб.площадь которой составляет 850 м2) и магазина с производственными "Дайльраде" (раб.площадь которых составляет 2320 м2) на первых трех этажах здания, что обусловлено технологическими требованиями, остаток рабочей площади на верхних трех этажах (уличного корпуса) составляет около 550 м2 вместо требуемой по новой программе для производственных подразделений треста - 1510 м2.

Следует отметить, что на дальнейших стадиях проекта рассмотрение увеличения объема здания исключается, т.к. Главным архитектурно-планировочным Управлением горисполкома (письмо № П175-01/21 от 05.06.80) согласовано максимальное отступление в части кубатуры здания до 21.000 м3 против требований паспорта - 13,000м3, однако расчеты по эскизному проекту на данной стадии выявляет объем 23000 м3.

Следовательно, при дальнейших стадиях проектирования необходимо искать пути уменьшения объема здания.

В создавшейся ситуации институт "Латгипрогорстрой" предлагает п/о "Дайльраде" произвести совместную проработку программы с учетом реальных возможностей участка и объема здания. Кроме того, институт рекомендует уменьшить количество созастройщиков, т.к. их размещение в одном, например, уличном корпусе здания объемом всего 12000 м3, связано со значительными функциональными неудобствами (изолированные входы, дублирующие лестничные клетки и т.д.), увеличенное количество стоянок для автомашин и спецмашин.

~~Учитывая градостроительную сложность участка, их выделению.~~


~~институт рекомендует выделению Управления треста -~~  
~~размещенной ИИД на новом участке по указанному проекту.~~

Учитывая градостроительную сложность участка, а также вышеизложенное, институт рекомендует выделить строительство производственных

3.

подразделений РТКД осуществить на новом участке по отдельному заказу и откорректировать программу проектирования торгово-производственного здания п/о "Дайльраде" с аптекой по ул.Дзирнаву, 65/67 в г.Риге.

Гл.инженер

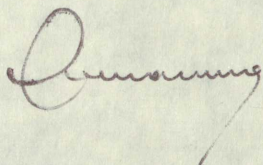

Р.Р.Лейланд

Горшкова, Аpsитис-  
333950.

Latvijas PSR  
Rīgas pilsētas  
Tautas deputātu padomes izpildkomiteja



**Galvenā arhitektūras  
plānošanas pārvalde**

226900 Rīgā PDP, Amatu ielā 4  
Telefoni: 225995, 229546

14  
Латвийская ССР  
Исполнительный комитет  
Рижского городского  
Совета народных депутатов

**Главное архитектурно-  
планировочное управление**

226900 Рига ГСП, ул. Аматы 4  
Телефоны: 225995, 229546

24.03.81. № 01-21/395

Uz/Ha № IO-732 от 09.03.81

П/О "ДАЙЛЬРАДЕ"

ИНСТИТУТ "Латгипрогорстрой"

Т. Целевар В. Ф.

Для исполнения.

*[Signature]*  
01.04.81

О корректировке программы проектирования торгового производственного здания по ул. Дзирнаву 65/67 (в гр. 2I)

Поддерживаем предложение института "Латгипрогорстрой" о целесообразности изменения программы проектирования торгового производственного здания "Дайльраде", имея ввиду уменьшение количества застройщиков, что даёт возможность упростить сложное градостроительное и функциональное решение застройки участка.

Не возражаем против программы проектирования состоящей из помещений п/о "Дайльраде" и аптеки, однако напоминаем, что предельно допустимая кубатура здания должна составлять не более 21.000 м<sup>3</sup> (см. наше письмо № II75 01/2I от 05.06.80).

Главный архитектор Р. Сиги

Г. К. Исарис

*Handwritten notes:*  
Музо АН  
Шинка 10 Я  
не торговля-производство + Дайльраде' может  
т.е. при вынесении 0,8-0,9 мкм куб - даёт объект производственной  
(без торговля) не меньше 1,5 мкм куб, а то и больше.  
Если аптека будет представлять первый этаж  
я буду нахоружены или 3 шт. этаж.  
Предложено по плану 10.11. даже  
вопросам

В. Панферова, 221686

1356  
03.19.81





1. Так, согласно СНиП П-84-78 п.3,63 площадь комнат для работы сотрудников, кабинетов в расчете на одного сотрудника следует принимать равной  $4,5\text{м}^2$ . Общая площадь, занимаемая подразделениями треста, составляет  $1645\text{м}^2$ , количество сотрудников - 119 человек.

Следовательно площадь на одного сотрудника (по заданию) в среднем составляет  $13,8\text{м}^2$  ( $1645\text{м}^2 : 119$ ). Согласно СНиП на 119 сотрудников необходима площадь  $536\text{м}^2$ .

Предусмотренная программой площадь завышена-1109 $\text{м}^2$ .

2. Программой предусмотрен лекционный зал площадью  $300\text{м}^2$ .

Согласно п.3.64 СНиП П-84-78 при количестве сотрудников свыше 50 до 200чел следует принимать количество мест в зале равным 50% сотрудников, т.е.  $119\text{чел} \times 0,5 = 60$  мест.

Площадь на одного сотрудника в зале согласно п.3.18 составляет  $0,7\text{м}^2$ , т.е.  $0,7\text{м}^2 \times 60 = 42\text{м}^2$ . Площадь зала завышена на  $258\text{м}^2$  ( $300\text{м}^2 - 42\text{м}^2 = 258\text{м}^2$ ).

3. Согласно п.3.23 при количестве сотрудников от 50 до 250 в зданиях необходимо предусматривать буфеты с количеством мест равным 1/5 числа сотрудников, т.е. на 119чел необходим буфет на 24 места. Согласно СНиП П-Л.8-71 прилож. 13 п.15 (на 25 мест) норма на одно место составляет  $3,36\text{м}^2$ , т.е.  $3,36\text{м}^2 \times 24 = 81\text{м}^2$ . Площадь буфета завышена на  $19\text{м}^2$  ( $100\text{м}^2 - 81\text{м}^2$ ).

Учитывая вышеизложенные замечания, контора банка не может осуществлять финансирование проектно-изыскательских работ по данному объекту до пересмотра задания на проектирование.

Главный инженер -  
зам. управляющего

О.К.Черковский

Исп. Пескова И.Г.  
тел. 223789





LATVIJAS PSR  
VIETĒJĀS RŪPNIECĪBAS  
MINISTRIJA

МИНИСТЕРСТВО МЕСТНОЙ  
ПРОМЫШЛЕННОСТИ  
ЛАТВИЙСКОЙ ССР

Рига, ГСП, Smilšu ielā 1  
Telegrāfs Rīgā МЕСТПРОМ

Тайр. 227-344  
Teletaips 1294

г. Рига, ГСП, ул. Смилшу, 1  
Телеграф Рига МЕСТПРОМ

Тел. 227-344  
Телетайп 1294

15.12.80.г. № 10.603.5/3845

На № 13-34-2834 от 3.12,80.г.

Латвийской

Республиканской конторе  
Стройбанка СССР

"О внесении изменений в  
задание на проектирование  
торгово-производственного  
здания п/о "Дайльраде".

Институту "Латгипрогорстрой"

С учетом постановления ЦК КПСС и СМ СССР от 14.06.80.г.  
№ 486 "Об ограничении строительства в 1981-1985 годах админи-  
стративных и общественных зданий и сооружений", решения Рижско-  
го горисполкома от 1.09.76.г. № 323 о выводе производства с  
ул.Мая 8/10 и необходимости создания необходимых условий для  
дальнейшего развития народных художественных промыслов,вно-  
сятся следующие изменения в задание на проектирование тор-  
гово-производственного здания п/о "Дайльраде" по ул.Дзирнаву,65/67.

В п.4,Размещение подразделений:

1-й этаж -аптека/90 чел. работающих/

1-й и 2-й этаж - магазин-салон /40 чел.работающих/

2-й- 6-й этажи основного корпуса- производство изделий  
прикладного декоративного искусства.

/Номенклатура помещений на 210 работающих  
в приложении;За основу принимается проект  
под шифром "011"./

В п. 17 - подрядная организация - СМУ Минместпрома."

При разработке технико-экономических помещений учесть  
дополнительный выпуск продукции на 800 тыс.руб., против плани-  
рованного на 1984 год.

Заместитель министра:

И.Т.Бинятян.

LATVIJAS PSR  
VIETĒJĀS RŪPNIECĪBAS MINISTRIJA

\* *Daiļrade* \*

TAUTAS DAIĻAMATNIECĪBAS  
UN SUVENĪRU RAŽOŠANAS APVIENĪBA

226006 Rīgā, Maija ielā 8/10. Tālr. 551740

Nor. rēķ. № 436604 Valsts bankas

Proletāriešu nodaļa



21  
ЛАТВ. ССР  
МИН-ВО МЕСТНОЙ ПРОМЫШЛЕННОСТИ

\* *Daiļrade* \*

ПРОИЗВОДСТВЕННОЕ ОБЪЕДИНЕНИЕ  
НАРОДНЫХ ХУДОЖЕСТВЕННЫХ  
ПРОМЫСЛОВ И СУВЕНИРОВ

226006 Рига, ул. Майя 8/10 Тел. 551740

Расч. счет № 436604

в Пролетарском отд. Госбанка

16.12.80.г. № 19-603/1729

На № \_\_\_\_\_ от \_\_\_\_\_

Заместителю министра  
местной промышленности

тов, БИНЯТЯН И.Т.

"О внесении изменений в  
задание на проектирование  
торгово-производственного  
здания по ул.Дзирнаву, 65/67"

Учитывая производственную необходимость дальнейшего расширения производства народных художественных промыслов, решение Рижского горисполкома о необходимости вывода производства с ул.Мая 8/10 и решение Стройбанка о закрытии финансирования проектирования торгово-производственного здания по ул.Дзирнаву № 65/67, п/о "Дайльраде" просит внести в задание на проектирование следующие изменения.

В ранее предусмотренных для РТКД помещениях, руководствуясь планировкой принятого проекта под шифром "ОII", разместить производство изделий декоративно прикладного искусства, а именно, на:


- II-этаже- Рижский цех прикладного искусства.
- III-этаже- малосерийное производство изделий из лозы, ткачество, строчевышовку, вязание.
- IV-этаже- обработка изделий, за исключением янтаря, поступающих от периферийных участков.
- V-этаже- обработка изделий из янтаря, поступающих от участков.
- VI-этаже- учебные классы теоретического и практического обучения. Комната образцов.

Подробная номенклатура помещений и расчет площадей по этажам прилагается.

Это мероприятие позволит дать дополнительно к плану не менее чем на 800 тыс.руб. продукции.

Прошу утвердить изменения и заданию на проектирование.

Директор:

 А.Шелеговский.

ПРОТОКОЛ № 3

заседания Комиссии Президиума Совета Министров  
Латвийской ССР по контролю за производством и  
поставкой рынку товаров народного потребления

18 июля 1980 г.

г. Рига

Присутствовали:

Председатель Комиссии  
Зам. Председателя Комиссии  
Члены Комиссии

- т. Верро Р.О.  
- т. Бондалетов И.В.

от ЦК Компартии Латвии  
от КНК ЛССР

- т. Азан В.Д.  
- т. Бикте Я.О.  
- т. Патенко П.Б.  
- т. Аболинь Э.В.

от Минторга ЛССР

- т. Румпэ Р.Э.

от Латпотребсоюза

- т. Озолс Э.М.  
- т. Анджан А.Б.

от Мэнавтошосдора ЛССР

- т. Салпутра Р.Г.  
- т. Гореликов И.М.

от Минсельхоза ЛССР

- т. Пельник П.Ю.  
- т. Путинцев А.И.

от Минзага ЛССР

- т. Поспелов В.П.

от Госкомсельхозтехники ЛССР

- т. Шпогис К.А.

от Минмясомолпрома ЛССР

- т. Капков К.П.

от Минпищепрома ЛССР

- т. Павловский Р.А.

от Минлегпрома ЛССР

- т. Ваннах С.Э.

от Миндревпрома ЛССР

- т. Кузнецова И.Д.

от Минместпрома ЛССР

- т. Липснис Л.А.

от Запрывсбыта

- т. Яблонский Э.Я.

от Союзрыбколхоза

- т. Биркенфельд В.Я.

от Рижского горисполкома

- т. Алтухов Н.Г.

от Крмалского горисполкома

- т. Кириенко Г.А.

от Госкомцен ЛССР

- т. Укис А.Я.

от ЦСУ ЛССР

- т. Дукуль П.Н.

Ответственные работники аппарата Совета Министров  
Латвийской ССР.

- т. Калагурский Я.И.

- т. Седолс В.И.

- т. Балтинь Г.А.

*Т. Усачев*  
*21.08.80*

*Минместпром ЛССР*  
*№ II/ВІ9-III*  
*Протокол № 3*  
*заседания Комиссии Президиума Совета Министров*  
*Латвийской ССР по контролю за производством и*  
*поставкой рынку товаров народного потребления*  
*18 июля 1980 г.*  
*г. Рига*  
*Присутствовали:*  
*Председатель Комиссии*  
*Зам. Председателя Комиссии*  
*Члены Комиссии*  
*от ЦК Компартии Латвии*  
*от КНК ЛССР*  
*от Минторга ЛССР*  
*от Латпотребсоюза*  
*от Мэнавтошосдора ЛССР*  
*от Минсельхоза ЛССР*  
*от Минзага ЛССР*  
*от Госкомсельхозтехники ЛССР*  
*от Минмясомолпрома ЛССР*  
*от Минпищепрома ЛССР*  
*от Минлегпрома ЛССР*  
*от Миндревпрома ЛССР*  
*от Минместпрома ЛССР*  
*от Запрывсбыта*  
*от Союзрыбколхоза*  
*от Рижского горисполкома*  
*от Крмалского горисполкома*  
*от Госкомцен ЛССР*  
*от ЦСУ ЛССР*  
*Ответственные работники аппарата Совета Министров*  
*Латвийской ССР.*

*Усачев И.Д.*  
*Средств. В.И.*  
*Сотрач. М.А.*  
*Министры*  
*01.08.80*

Latvijas PSP  
Vēstules un ziņojumu izpildītāja  
M. 1021  
2340  
31. 07. 80 g./r.

- 2 -

§ I.

Информация Минторга ЛССР об обеспечении предпраздничной и праздничной торговли 40-летия восстановления Советской власти в Латвии

(т.т. Салпутра Р.Г., Кузнецова И.Д., Озолс Э.М., Ваннах С.Э., Бондалетов И.В., Верро Р.О.)

I. Отметить, что министерства и ведомства республики, производящие продовольственные товары, Минавтошосдор ЛССР, Минторг ЛССР и Латпотребсоюз провели большую подготовительную работу по обеспечению своевременной поставки в торговую сеть продовольственных товаров и организации торговли ими в предпраздничные и праздничные дни 40-летия восстановления Советской власти в Латвии.

Заявки торгующих организаций были своевременно размещены на предприятиях промышленности, во всех министерствах связанных с поставкой продовольственных товаров и торгующих организациях в дни празднования было установлено круглосуточное дежурство.

Предусмотренное поставке количества продовольственных товаров в предпраздничные и праздничные дни в основном выполнены (за исключением яиц, картофеля и овощей).

Торговое обслуживание населения как в стационарной сети, так выездной проходило на высоком уровне.

2. Минторгу ЛССР, Латпотребсоюзу, Минавтошосдору ЛССР, Минмясомолпрому ЛССР, Минпищепрому ЛССР, Запрывсбыту, Минсельхозу ЛССР:

2.1. отметить подведомственные предприятия и отдельных работников, принявших непосредственное участие и особо отличившихся в организации обслуживания 40-летия восстановления Советской власти в Латвии;

2.2. сложившийся уровень организации обслуживания предпраздничной и праздничной торговли закрепить в повседневной

работе имея ввиду четкую организацию доставки продовольственных товаров, своевременный вывоз стеклотары, высокую культуру торговли.

## § II

О мерах по улучшению организации торговли товарами технически сложного ассортимента и изделиями легкой промышленности

(т.т. Гореликов, Путинцев, Седолс, Блекте, Патенко, Азан, Биркенфельд, Бондалетов, Верро)

I. Отметить, что разработанные Минторгом ЛССР и утвержденные горисполкомами планы рациональной специализации торговой сети в городах республиканского подчинения недостаточны для коренного улучшения обслуживания населения. Одной из причин этому является неудовлетворительное состояние торговой сети (в г. Риге 78% розничных магазинов имеют торговую площадь до 100 кв.м), что затрудняет концентрировать торговлю отдельными видами товаров периодического спроса в широком ассортименте в специализированных магазинах.

Исполкомы городских Советов народных депутатов не уделяют должного внимания вопросам развития сети магазинов, их рациональной специализации, расширению и реконструкции за счет прилегающих помещений, продолжают строительство и ввод небольших по площади магазинов (особенно по г. Риге).

Минторг ЛССР и ее подведомственные организации в городах республиканского подчинения недостаточно активно ставят вопросы перед соответствующими службами горисполкомов о выполнении современных требований к проектированию, строительству и оснащению торговых объектов. В ряде случаев проектирование и строительство магазинов осуществляется без согласования проектов (особенно технологической их части) с торгующими организациями. Строительство ведется по устаревшим проектам.

Начатая Латпотребсоюзом в 60-х годах работа по концентрации торговли технически сложными товарами в районных центрах до сих пор не закончена.

Для обслуживания сельского населения Латпотребсоюзом организован прием заказов от сельских жителей на приобретение крупногабаритных и технически сложных товаров с последующей доставкой их на дом. Однако, эта служба услуг работает с перебоями из-за недостатка автотранспорта.

Требует улучшения и совершенствования организация гарантийного обслуживания и ремонта сложной бытовой техники на селе, неудовлетворительно организовано гарантийное обслуживание мопедов и мотоциклов.

2. Обязать Минторг ЛССР совместно с исполкомами городских (городов республиканского подчинения) Советов народных депутатов:

2.1. обеспечить выполнение разработанных и утвержденных планов мероприятий на 1980-1985 годы по комплексной рационализации и специализации торговой сети, оценивая эти планы как минимальные;

2.2. не допускать в дальнейшем проектирование, строительство и ввод торговых объектов общегородского значения торговой площадью менее 250 кв.метров;

2.3. в целях максимального приближения к населению продажи товаров повседневного спроса добиться более эффективного использования для этих целей выделенных площадей в крупных продовольственных магазинах, тем самым высвободить площади в существующих промтоварных магазинах для концентрации в них торговли технически сложными товарами и изделиями легкой промышленности.

3. Обязать Латпотребсоюз совместно с райисполкомами:

3.1. продолжить работу по переспециализации торговой сети и созданию нормальных условий торговли товарами периодического спроса;

3.2. совершенствовать систему выполнения индивидуальных заказов на приобретение крупногабаритных и сложно-технических товаров населением села.

„СОГЛАСОВАНО“

Председатель местного комитета  
пытного производственного предпри-  
тия художественных промыслов и су-  
вениров „Сувенир“



„УТВЕРЖДАЮ“

Директор опытного производственного предприятия  
художественных промыслов и сувениров „Сувенир“



# Нормы времени и расценок

на изготовление изделий для сувениров № 135/042

с 1 июня 1969 года.

№ п.п.	Наименование работ	Ед. изм.	Разряд работ	Часов. тарифн. ставка	Норма времени на един.	Норма выруб. за 8 часов	Расценок в рублях
1	2	3	4	5	6	7	8
1.	Тассортировка, разметка и раскройка пиломатериала		IV	0,451	0,310	25,8	0,140
2.	Техническая работа		V	0,323	0,480	16,6	0,252
3.	Заготовка		III	0,451	0,209	38	0,094
					0,999	8,08	0,486

на 28 процентов. Минторг ЛССР медленно осуществляет ремонт контейнерного парка, а Минсельхоз ЛССР подготовку площадок и приемных пунктов по обработке контейнеров.

Минсельхозом ЛССР и Минторгом ЛССР не обеспечены хозяйства республики необходимой тарой под яблоки. Хозяйства и плодоовощные базы не обеспечены мелким инвентарем для проведения работ силами привлекаемого городского населения.

2. Принять к сведению заявление заместителя Министра торговли ЛССР т.Салпутра Р.Г., что вся материально-техническая база по заготовке, закладке и переработке картофеля и плодовоощей урожая 1980 года в торговых организациях государственной торговли будет завершена к 1 сентября 1980 года.

3. Обязать Минторг ЛССР:

3.1. совместно с Минсельхозом ЛССР, Госкомсельхозтехникой ЛССР разработать графики завоза в хозяйства порожних контейнеров и вывоза из районов соломы для буртплощадок;

3.2. принять неотложные меры по обеспечению хозяйств, согласно договоров контрактации, необходимой тарой под яблоки урожая 1980 года и обеспечения плодоовощных баз необходимым мелким инвентарем и спецодеждой для привлеченной рабочей силы.

4. Минсельхозу ЛССР:

4.1. принять срочные меры по организации в колхозах и совхозах необходимого количества сортировочных пунктов и площадок для первичной обработки картофеля и овощей, с тем чтобы обеспечить поставку торговым организациям только стандартного товарного картофеля и плодовоощной продукции;

4.2. обеспечить выделение и отпуск торговым организациям качественной озимой соломы урожая 1980 года для укрытия буртов с продукцией;

4.3. принять неотложные меры по обеспечению хозяйств необходимым мелким инвентарем и приспособлениями для уборки яблок.



5. Минзагу ЛССР провести необходимую подготовительную работу по обеспечению поставки хозяйствами только стандартного товарного картофеля и **плодоовощей** и обеспечить в период заготовок строгий контроль на всех плодоовощных базах за качеством поставляемого и закладываемого на хранение картофеля и плодоовощей.

6. Госкомсельхозтехнике ЛССР оборудовать автомобили приспособлениями, обеспечивающими максимальное использование грузоподъемности автотранспорта при перевозке картофеля и овощей в контейнерах.

7. Госснабу ЛССР принять меры к полному удовлетворению заготовительных организаций тарой под плодоовощную продукцию урожая 1980 года.

8. Латпотребсоюзу (т.Пельник) прикомандировать полномочного представителя Правления для оперативного решения всех спорных вопросов по приему картофеля и плодоовощей на плодоовощных базах г.Риги.

9. В период заготовок картофеля и плодоовощей освободить плодоовощные базы от посылки людей в колхозы и совхозы на уборку урожая.

10. Минстрою ЛССР принять необходимые меры по вводу в эксплуатацию в III квартале системы холодоснабжения на плодоовощной базе "Лубанас".

II. Госплану ЛССР, Госснабу ЛССР и Госкомсельхозтехнике ЛССР обеспечить в III квартале поставку объединению "Ригаплодоовощ" машин и оборудования, предусмотренного постановлением Совета Министров Латвийской ССР от 3 июля 1979 года № 366.

§ IV

О мерах по развитию сети фирменных магазинов  
в республике

(гг. Гореликов, Бемянчев, Азан, Яблонский,  
Биркенфельд, Алтухов, Аболинъ, Бондалетов,  
Верро)

I. Отметить, что во исполнение постановления ЦК Компартии Латвии и Совета Министров Латвийской ССР от 30 сентября 1977 года № 614 "О мерах по дальнейшему развитию торговли в республике" промышленные министерства и ведомства принимают меры по дальнейшему развитию сети фирменных магазинов.

В г. Риге функционируют такие торговые предприятия, как магазин "Лотос" Минлегпрома ЛССР, магазин "Орбита" Минпромсвязи СССР, автомагазин спецавтоцентра ВАЗ Минавтопрома СССР и другие.

В XI пятилетке предусматривается открытие магазина бытовых приборов Минлегпищемаша СССР, магазина производственного объединения "Латвбытхим".

Действующие фирменные магазины способствуют улучшению торгового обслуживания населения, успешно справляются с выполнением плановых заданий, обеспечены товарными ресурсами, вносят значительный вклад в изучение спроса на товары, пользуются популярностью среди покупателей.

Однако в развитии сети фирменных магазинов имеются существенные недостатки. Минлегпром ЛССР, Минместпром ЛССР и Миндревпром ЛССР не приняли должных мер по их развитию, в результате чего этими министерствами задание по открытию фирменных магазинов, установленное постановлением ЦК Компартии Латвии и Совета Министров Латвийской ССР от 30 сентября 1977 года № 614, не выполнено. Минлегпром ЛССР из предусмотренных заданием 4-х магазинов не открыл ни одного, Минместпром ЛССР из 3-х открыл лишь один и Миндревпром ЛССР при задании открыть один магазин, не открыл ни одного.

Рижский горисполком не принял необходимых мер по развитию сети фирменных магазинов, в результате чего медленно решаются вопросы выделения помещений, неудовлетворительны темпы проектирования и строительства предусмотренных к открытию магазинов.

Минторг ЛССР мало оказывает помощи в организации работы этих магазинов, не осуществляет должное методическое руководство торговой сетью промышленных министерств и ведомств.

2. Обратить внимание Минлегпрома ЛССР (т.Яблонского), Минместпрома ЛССР (т.Алтухова) на недостаточную работу по выполнению постановления ЦК Компартии Латвии и Совета Министров Латвийской ССР от 30 сентября 1977 года № 614 в части развития сети фирменных магазинов.

3. Обязать Минлегпром ЛССР (т.Яблонский) совместно с Рижским горисполкомом (т.Расколов) принять меры к ускорению освоения и оборудования под магазины выделенных помещений по ул.Кирова, 16, Кирова, 85, Суворова, 6, Суворова, 8 и П.Стучкас, 48/50.

4. Обязать Минместпром ЛССР (т.Алтухов) и Миндревпром ЛССР (т.Биркенфельд) принять необходимые меры по обеспечению соблюдения сроков проектирования и строительства фирменных магазинов согласно намеченных планов (магазины "Дайльраде" в г.Юрмале и г.Риге, Дом комплектации мебели в г.Риге в микрорайоне "Кенгарас").

5. Поручить Минлегрому ЛССР и Минместпрому ЛССР до 1 октября 1980 года разработать и представить Совету Министров Латвийской ССР перспективные планы дальнейшего развития сети фирменных магазинов, согласовав их с соответствующими исполкомами городских Советов народных депутатов и Минторгом ЛССР.

6. Минторгу ЛССР оказывать помощь в организации работы фирменных магазинов, в их оснащении оборудованием, комплектации квалифицированными кадрами, обеспечивать необходимыми товарными ресурсами.

- 10 -

7. Поручить Госплану ЛССР совместно с Минторгом ЛССР возбудить ходатайство перед Минпромсвязи СССР о возобновлении работ по созданию в г.Риге фирменного магазина "Орбита" путем нового строительства согласно ранее имеющиеся договоренности.

§ У.

О состоянии работы колхозных рынков  
республики

(т.т.Строд, Верро)

Рассмотрение вопроса отложить.

§ УІ.

О плане работы Комиссии на второе полугодие  
1980 года

(т.т.Строд, Азан, Румпэ, Бондалетов, Верро)

Утвердить прилагаемый план работы Комиссии Президиума Совета Министров Латвийской ССР по контролю за производством и поставкой рынку товаров народного потребления на второе полугодие 1980 года.

Заместитель Председателя  
Совета Министров Латвийской ССР



СПРАВКА

о мерах по развитию сети фирменных магазинов в республике

В настоящее время в республике промышленные министерства и ведомства имеют торговую сеть, состоящую из 16 фирменных магазинов, в том числе 11 магазинов фирмы "Океан" Главного управления "Запрыба" и 5 магазинов по торговле непродовольственными товарами, из которых только 3 магазина принадлежат союзно-республиканским и республиканским министерствам (магазин "Лотос" Минлегпрома ЛССР, магазин "Дайльраде" Минместпрома ЛССР и магазин "Гауя" Миндревпрома ЛССР).

Необходимо отметить, что Минлегпромом, Минместпромом и Миндревпромом ЛССР установленные постановлением ЦК Компартии Латвии и Совета Министров Латвийской ССР от 30 сентября 1977 года № 614 "О мерах по дальнейшему развитию торговли в республике" задания по развитию сети фирменных магазинов не выполнены. В соответствии с указанным заданием в 1976-1980 годах Минлегпром ЛССР был обязан открыть 4 магазина, фактически не открыл ни одного, Минместпром ЛССР при задании 3 магазина открыл лишь один, а Миндревпром ЛССР соответственно при задании один магазин, не открыл ни одного. Постановлением также было предусмотрено, что строительство и оборудование фирменных магазинов должно в основном осуществляться за счет капитальных вложений, устанавливаемых в годовых планах этим министерствам, а также, при необходимости, создания их в помещениях, выделяемых соответствующими исполкомами местных Советов народных депутатов. Однако, как при создании уже действующих магазинов, так и при планировании их открытия в дальнейшем министерства республики в основном ориентируется на создание сети фирменных магазинов за счет изъятия торговых помещений из государственной торговли или получения помещений от горисполкомов, в то время как проектирование и строительство собственной торговой сети, как это

предусматривается постановлением, откладывается на более поздние сроки. Между тем обеспеченность торговыми площадями по непродуктивным товарам по г.Риге составляет лишь 46,5 процентов.

В результате такого подхода со стороны министерств передача и переоборудование помещений под фирменные магазины затягивается, министерства, ссылаясь на трудности в получении в свое распоряжение выделенных помещений, сами не проявляют инициативы в этом вопросе.

Так, по Минлегпрому ЛССР из 4 магазинов, предусмотренных к открытию, до конца 1980 года реально может быть открыт лишь один магазин по ул.Кирова, 16 в помещениях, освобождаемых торговым предприятием "Старт". По сообщению Рижского горисполкома, эти помещения будут освобождены до 10 июля с.г. Проектная документация на переоборудование помещений Минлегпромом разработана, торговое оборудование закуплено.

Введение в эксплуатацию других объектов Минлегпрома ЛССР затягиваются. Распоряжениями Совета Министров Латвийской ССР от 4 сентября 1978 года № 500-р и от 6 апреля 1979 года № 220-р Минлегпрому переданы освобождающиеся помещения производственного объединения "Ригас Апгербс" по ул.Кирова, 85 и Суворова, 6 и 8 для расширения фирменного магазина "Лотос" и создания фирменного магазина по торговле обувью. Однако Минлегпром по этим объектам до настоящего времени не имеет технической документации, не определены также сроки производства работ.

Управлением капитального строительства Рижского горисполкома запроектирован фирменный магазин для Минлегпрома ЛССР на первом этаже жилого дома по ул.Ленина, 176. Однако, начало строительства этого дома приостановлено, вопрос о том, будет ли вообще этот дом строиться, находится в стадии решения. Другого варианта вместо этого Рижский горисполком для Минлегпрома не предлагал.

На основании письма Рижского горисполкома от 03.08.76 г. № 4/23-1328 Минлегпрому должны быть переданы помещения по ул.

П.Стучкас, 48/50 для организации там фирменного магазина п/о "Мара". Однако, эти помещения Минлегпрому до сих пор не переданы.

Кроме названных помещений, получаемых за счет выделения их Рижским горисполкомом, Минлегпром предусматривает строительство лишь одного магазина (фирменный магазин швейных изделий Рижского Дома моделей), проектирование которого начнется лишь в 1981-1982 годах, а сроки открытия его зависят от ввода нового Дома моделей.

Не выполнено установленное задание также Минместпромом ЛССР, который вместо предусмотренных к открытию 3 магазинов, открыл лишь один по ул.Вальню, 23 в помещениях, переданных Рижским горисполкомом.

Разработан проект фирменного магазина "Дайльраде" в г.Юрмале, однако строительство его не начато. Разрабатывается также проект на строительство магазина в г.Риге. Однако, эти меры не обеспечивают выполнение задания в установленные сроки.

Миндревпром ЛССР ведет строительство Дома комплектации мебели в микрорайоне Кенгарагс, введение в эксплуатации которого планируется в 1981 году. Учитывая, что в 1980 году будет введен в эксплуатацию Дом мебели в микрорайоне Пурвциемс и Миндревпром имеет магазин-салон в микрорайоне Иманта, Миндревпром ЛССР считает дальнейшее развитие фирменных магазинов этой отрасли нецелесообразным.

В перспективе планируется развитие сети фирменных магазинов других отраслей промышленности. Так, заводу "Страуме" Рижским горисполкомом выделен земельный участок по ул.Ленина, 35 и изготовлена документация для строительства фирменного магазина Минлегпищемаша СССР для торговли бытовыми приборами. Разрабатывается также проектно-сметная документация для строительства фирменного магазина производственного объединения "Латвбытхим".

Минторг ЛССР с участием представителей промышленных министерств в июне месяце произвел проверку организации работы

фирменных магазинов. Проверка показала, что фирменные магазины себя хорошо зарекомендовали, успешно справляются с плановыми заданиями, обеспечены товарными ресурсами, имеют право первоочередной закупки товаров на оптовых ярмарках, преимущественное право отбора товаров в промышленности, играют важную роль в изучении спроса покупателей.


Однако, в работе этих магазинов имеется ряд недостатков. Так, фирменный магазин "Дайльраде" имеет в продаже несвойственные товары, половина товарооборота составляет дорогостоящие золотые изделия, недостаточно ведется работа по расширению торговли сувенирами этнографического направления.

В магазине Миндревпрома не организована продажа опытных партий мебели перед их массовым выпуском.

В магазине спецавтоцентра "ВАЗ" не организовано изучение спроса (цвет покраски машин, модели, комплектация машин и т.д.), магазин не предъявляет санкций заводу за нарушение сроков и объемов поставок (подчинен заводу-изготовителю, а не соответствующему министерству), в результате чего имеет место большие отклонения в ритмичности поставок как по количеству, так и по срокам и по моделям.

В целом фирменные магазины, созданные в республике, способствуют улучшению торгового обслуживания населения и их сеть в республике нуждается в дальнейшем развитии.

Зав.отделом торговли и  
бытового обслуживания

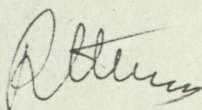

П.Атварс





VISSAVIENĪBAS KAPITĀLIEGULDĪJUMU  
FINANSĒŠANAS BANKA

**PSRS CELTNIECĪBAS BANKA**

**LATVIJAS REPUBLIKĀNISKAIS  
KANTORIS**

226174, Rīgā, Smilšu ielā № 3  
Telegr. Rīga Celtniecības banka  
Teletaips 1239. Telefoni 228672, 212808

ВСЕСОЮЗНЫЙ БАНК ФИНАНСИРОВАНИЯ  
КАПИТАЛЬНЫХ ВЛОЖЕНИЙ

**СТРОЙБАНК СССР**

**ЛАТВИЙСКАЯ РЕСПУБЛИКАНСКАЯ  
КОНТОРА**

226174, Рига, ул. Смилшу, № 3  
Телегр. Рига Стройбанк  
Телетайп 1239. Телефоны 228672, 212808

26.07.79 № 13-34-1767

Uz/Ha \_\_\_\_\_

**О рассмотрении титульного  
списка на проектно-изыска-  
тельские работы**

**Министерство местной промыш-  
ленности Латвийской ССР**

226919. Рига, ул. Смилшу, 1

**Горуправление Стройбанка СССР**

226174. Рига, ул. Смилшу, 3

Контора банка рассмотрела, представленный Министерством местной промышленности Латвийской ССР, титульный список на проектно-изыскательские работы для строительства будущих лет на 1979 год с годовым объемом работ по разработке документации на строительство торгово-производственного здания с фирменным магазином производственного объединения "Дайльраде", г. Рига, ул. Дзирнаву 65/67 - 5,0 тыс. рублей.

Контора банка сообщает, что разработка документации на строительство вышеуказанного объекта к финансированию не принята, так как капвложения на проектно-изыскательские работы для строительства будущих лет по форме № 7 на 1979 год не предусмотрены.

Приложение: по тексту на I листе, только I-му адресату.

Главный инженер-заместитель управляющего

О.К. Черковский

Е. Ликсонов-227903  
ел-3 26.07.79 г.

*Лит. список  
переран Т. Цур.  
7 форма в Банке*





113

2.

на первом этаже 190, объединении "Дайльраде" для  
организации магазина сувениров.

НАЧАЛЬНИК  
ГЛАВНОГО АПТЕЧНОГО УПРАВЛЕНИЯ

  
Т. П. КЛИМОВИЧ

Latvian People's Republic  
Sociālistiskā valsts  
Līgas Ražotāju un būvniecības  
1978

Латвийская ССР  
Министерство строительства  
Рижский трест крупнопанельного  
домостроения


10 " 07 1978 г.  
№ М-13-2450

114

Заместителю директора  
производственного объединения  
"Дайльраде"  
г. Черевацкому В.Я.  
Чиекуркалнс, I лин. II


Направляем поэтажные планы размещения служебных  
помещений треста крупнопанельного домостроения в про-  
ектируемом здании по ул. Дзирнаву, 67.

Приложение: упомянутое на 4-х листах.

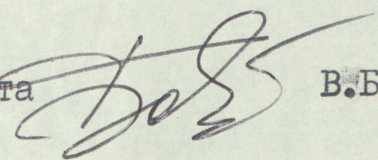Начальник ОКСа треста  В.Балашов

*Черевачку*  
Входящий № 7074  
13.07.78 г.

ПОМЕЩЕНИЯ РТКЛ В ЗДАНИИ ПО УЛ. ЛЯЖИВУ.

ПАРТКОМ	ОПК	Зам. гл. инженера	Зам. по быту	Зам. по снабжению	Зам. по экономике	ЛНФТ		Зам. упр. по пр-ву	Произв. отдел	Произв. отдел	ДИСПЕТЧЕР. ОТДЕЛ	ДИСПЕТЧЕР. ОТДЕЛ	О О
ПАРТ-кабинет пл. 36м	КАБИНЕТ ДЛЯ СОВЕЩАНИЙ пл. 54	управляющей трестом 36м <sup>2</sup>	СЕКРЕТАРЬ	главный инженер пл. 36	ТЕХНИЧ. ОТДЕЛ	ТЕХНИЧ. ОТДЕЛ	группа технич. документ. ТЕХНИЧ. БИБЛИОТЕКА						


6000 | 3000 | 6000  
15000

42000

III ЖЭТ  
УПРАВЛЕНИЕ ТРЕСТА  
49 ЦЕКОВЕК

ПЛАН РАЗМЕЩЕНИЯ АДМИНИСТРАТИВНЫХ

ПОМЕЩЕНИЙ РТКЛ В ЗДАНИИ ПО УЛ. ЛЕНИНУ.

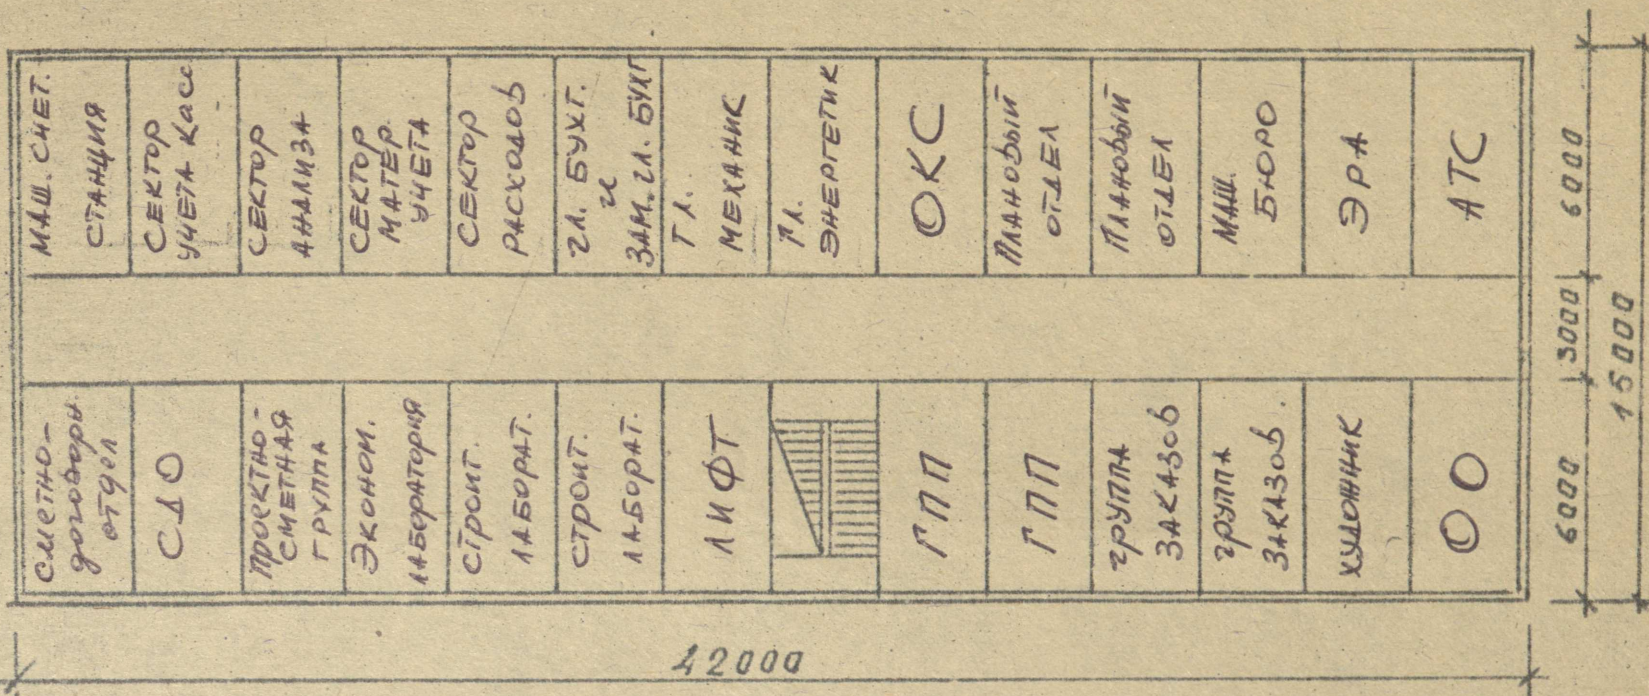


Л Ж Ш Т

УПРАВЛЕНИЕ ТРЕСТА

49 ЦЕХОВИК

ПЛАН РАЗМЕЩЕНИЯ АДМИНИСТРАТИВНЫХ

ПОМЕЩЕНИЙ РТКЛ В ЗДАНИИ ПО УЛ. ДЗЯРЖАВУ.

ТЕЛЕЗИСТЫ	ОК
П. МЕХ.	ТАБЕЛЬЩИК
ОТ <sub>и3</sub>	ПЛАНОВЫЙ ОТДЕЛ
БУХГАЛТЕР	ЗАМ. НАЧ. СУ-11
ПТО	РА. ИНЖ. СУ-11
ПТО	СЕКРЕТАРЬ
ИНФТ	НАЧ. СУ-11
	АХО и ПТО ТРЕСТА
ПТО	НАЧ. СУ-12
ПТО-ТБ	СЕКРЕТАРЬ
БУХГАЛТЕР	ЗА. ИНЖ. СУ-12
ОТ <sub>и3</sub>	ЗАМ. НАЧ. СУ-12
МЕХАНИК	П.А. ОТДЕЛ
ЭНЕРГЕТИК	ОК
ОО	ТАБЕЛЬЩ. ТЕЛЕЗИСТЫ

6000 | 3000 | 6000

15000

42000

УПРАВЛЕНИЕ


СУ-11 и СУ-12

58 ЧЕЛОВЕК



ПЛАН РАЗМЕЩЕНИЯ АДМИНИСТРАТИВНЫХ

ПОМЕЩЕНИЙ РТКЛ В ЗДАНИИ ПО УЛ. ДЖУРЖАВУ.

ОТ ИЗ	ПТО Т/Б
геодезия	ПТО
бухгалт.	гл. инж СУНЦ-10
ПААДОВОЙ ОТДЕЛ	секретарь
ГЛ. МЕХ. ГЛ. ЭНЕРГ.	НОИЧ. СУНЦ-10
ОК	ОПК ТРЕСТА
КИФТ	КОМИТЕТ ЛКСН
	НАЧ-К УПТК
отдел реализов.	секретарь
отдел реализов.	гл. инж УПТК
отдел КОМПЛЕКТ.	Прозв. ОТДЕЛ
отдел КОМПЛЕКТ.	ПМНОБ. ОТДЕЛ
БУХГ.	ЗНАЧ. НАЧ. ОК
ОО	АРХИВ ТРЕСТА

42000

6000 3000 6000  
15000

УПТК VI

СУНЦ-10, УПТК

55 ЧЕЛОВЕК

29.08.78 10-603.3/3536

Министерству строительства  
Латвийской ССР

Заместителю министра  
тов. Карклиньш О.Я.

Решением Рижского горисполкома № 335 от 9 августа 1978г. выдано п/о "Дайльраде" разрешение на проектирование торгово-производственного здания с фирменным магазином и аптекой в Кировском районе по ул. Дзирнаву 65/67.

В соответствии с имеющейся договоренностью министерство местной промышленности Латвийской ССР просит для подготовки задания на проектирование и запроса технических условий определится силами какой-либо проектного института будет разрабатываться проектно-сметная документация.

Кроме того просим предусмотреть на 1979 год соответствующие лимиты проектно-изыскательских работ.

Приложение: решение №335

Зам.министра

И.Т.Бинятян.



LATVIJAS PSR  
VIETĒJĀS RŪPNIECĪBAS  
MINISTRIJA

МИНИСТЕРСТВО МЕСТНОЙ  
ПРОМЫШЛЕННОСТИ  
ЛАТВИЙСКОЙ ССР

Rīgā, ГСП, Smilšu ielā 1  
Telegrafs Rīgā МЕСТПРОМ

Tālr. 227-344  
Teletaips 1294

г. Рига, ГСП, ул. Смилшу, 1  
Телеграф Рига МЕСТПРОМ

Тел. 227-344  
Телетайп 1294

18.07.78

№ 10-603.2/3059

Госстрою Латвийской ССР

На № \_\_\_\_\_ от \_\_\_\_\_

О разрешении проектиро-  
вания магазина в г.Юрмала

Во исполнение Постановления ЦК КП Латвии и Совета Министров Латвийской ССР от 30.09.77 № 614 "О мерах по дальнейшему развитию торговли в республике", Министерство местной промышленности Латвийской ССР обязано построить в текущем пятилетии фирменный магазин в г.Юрмала для продажи и демонстрации новых товаров, выпускаемых п/о "Дайльраде" и изучения спроса покупателей.

В целях обеспечения указанного Постановления, форсирования подготовки проектно-сметной документации, разработка проекта была поручена Специальному художественно-конструкторскому и проектно-технологическому бюро министерства.

В настоящее время технический проект фирменного магазина разработан и согласован во всех инстанциях г.Юрмала, включая городского архитектора.

Имеется положительное заключение института "Латгипроторга".

Учитывая, что запроектированное здание магазина современно по форме, отвечает своему назначению Министерство местной промышленности Латвийской ССР просит разрешить СХКПБ продолжить разработку рабочих чертежей магазина после экспертизы технического проекта.

Заместитель министра

И.Т.Бинятян

Целевич  
224849

Разрешено  
Заместитель Председателя  
Госстрою Латвийской ССР

И.Т.Бинятян

LATVIJAS PSR  
VIETĒJĀS RŪPNIECĪBAS MINISTRIJA

**\* Daiļrade \***

TAUTAS DAIĻAMATNIECĪBAS  
UN SUVENĪRU RAŽOŠANAS APVIENĪBA  
226006 Rīgā, Maija ielā 8/10. Tāl. 551740  
Nor. reķ. № 436604 Valsts bankas  
Proletāriešu nodaļā

31.01.78г. № 23/221

На № \_\_\_\_\_ от \_\_\_\_\_

*Гов. Шелевич В.Ф.*  
*[Signature]*  
*6/II.48г.*



ЛАТВ. ССР  
МИН-ВО МЕСТНОЙ ПРОМЫШЛЕННОСТИ

**\* Daiļrade \***

ПРОИЗВОДСТВЕННОЕ ОБЪЕДИНЕНИЕ  
НАРОДНЫХ ХУДОЖЕСТВЕННЫХ  
ПРОМЫСЛОВ И СУВЕНИРОВ  
226006 Рига, ул. Майя 8/10 Тел. 551740  
Расч. счет № 436604  
в Пролетарском отд. Госбанка

Начальнику СХКПБ ММП Латв.ССР  
тов. Малярову А.И.

Начальнику ОКСа ММП Латв.ССР  
тов. Галузо А.Н.

КОПИЯ:

Просим в срочном порядке произвести согласование разработанного проекта фирменного магазина в г.Рига, по ул.Вальяр, 21 с СЭС, Латгавэнерго, пожарной инспекцией и другими заинтересованными инстанциями, что до сих пор не сделано.

Директор:

*[Signature]*

А.Шелеговский

Исполнитель: Л.Эрте  
тел.518784

*Копия*  
*Магазин сдан в эксплуатацию*  
*авт. заверен 16.01.78 г.*

*В дело*  
*по Дайлеву а.д.*  
*И.У.*

05 02 78

Latvijas PSR  
Padomes izpilde  
komitejas  
Arhitektūras nodaļa  
Latvijas PSR  
Pilsētu un  
zemkopības ministrija  
Rīgas pilsētas  
Padomes izpilde  
komitejas  
Arhitektūras nodaļa  
Pilsētu un  
zemkopības ministrija

A 1876

Юрмалскому отделению проектного  
института "Латкоммунпроект"

Копия:

Министерству местной промышленности

№ 11/76  
И/740  
Или  
7/11/76

Бонидеи И. Г.

К Юрмалскому горисполкому обратилось Министер-  
ство местной промышленности ЛатвССР с ходатайством  
выделить земельный участок в районе Майори, ул. Ломас  
для строительства специализированного салона-магазина  
по продаже изделий народных художественных промыслов  
и сувениров на 6 рабочих мест.

Указанное ходатайство в принципе одобрено. В связи  
с проработкой предложений по благоустройству улицы  
Ломас, прошу определить место расположения и объёмно-  
пространственное решение данного салона-магазина на  
ул. Ломас.

Здание салона-магазина должно быть двухэтажным,  
полезной площадью 250-300 м2 /первый этаж - магазин,  
второй - салон-выставка/.


Главный архитектор  
города Юрмала

И. Алкснис

Висимо  
Скитль  
Прошу учесть  
в решении  
и документах  
081276

Latvijas PSR  
Pilsētu un  
zemkopības ministrija  
Arhitektūras nodaļa  
Rīga  
1976.g.  
3189  
6.12.76

87

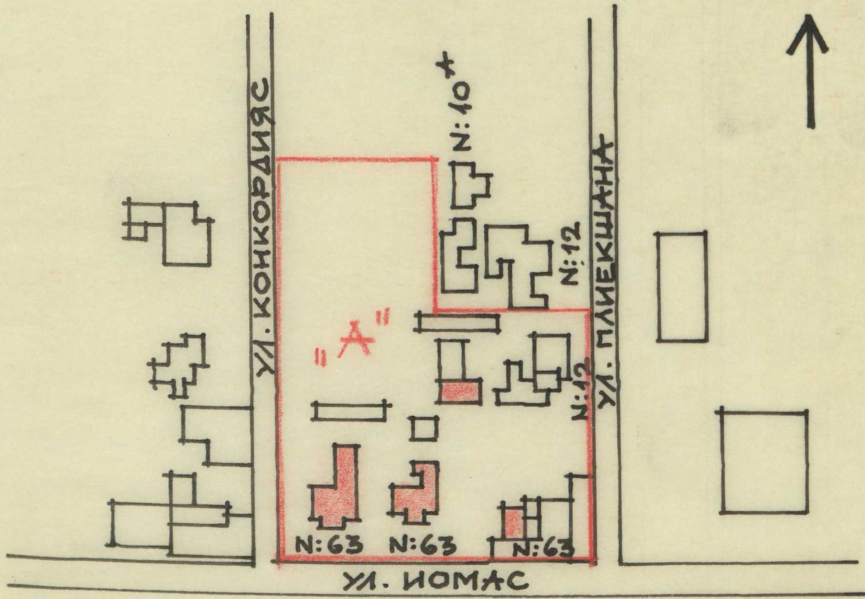

M 1:2000

