


SĒRKOCINU FABRIKAS "KOMETA"
 KOPMITNES ĒKA
 BAUKAS IELA 143.

UZM. Kcinā
 24/10/59

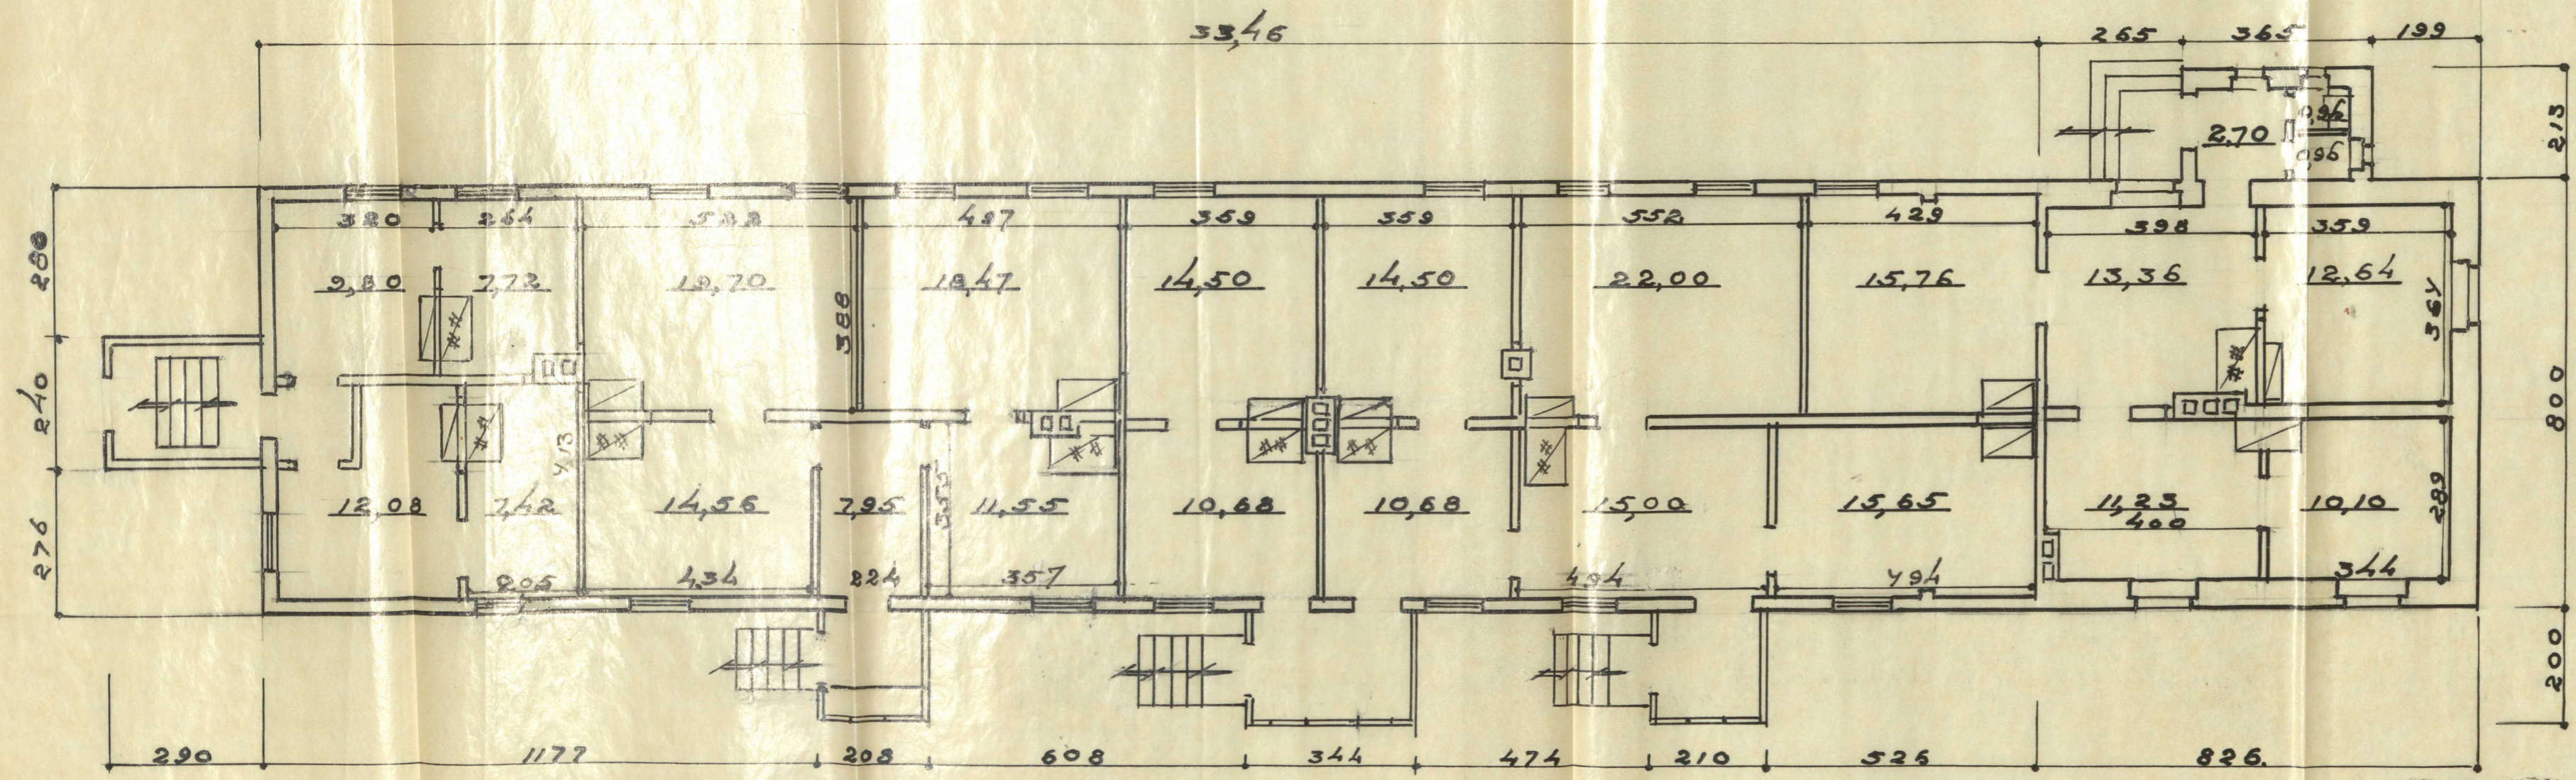


MĒR. 1:100

SĒRKOCINU FABRIKAS "KOMETA"
 KOPMĪTNES PLANS
 BAUSKAS IELA 143.

UZPĒR K. Cīrsts.
 20/11 1959g.

4
1.000

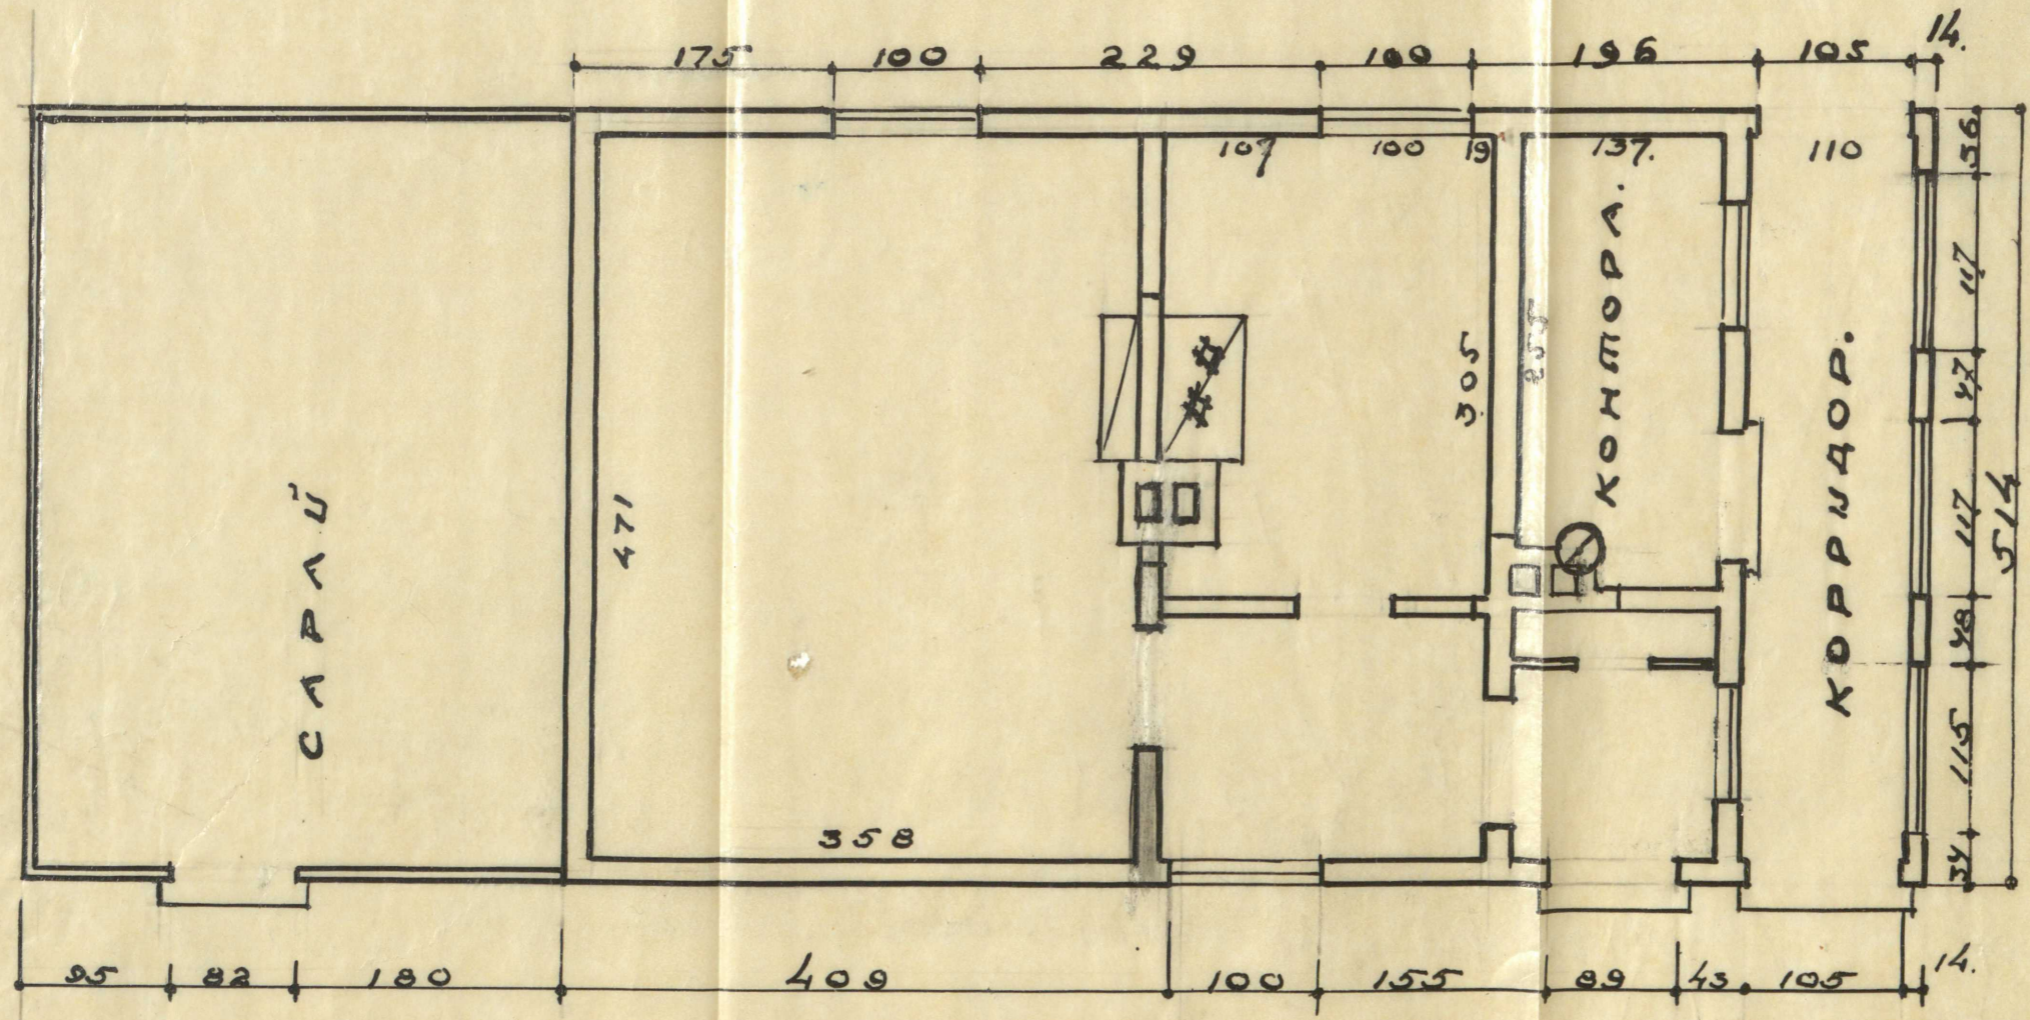


M-1:50

ПРОХОДНАЯ КОМПОРА СПИЧЕЧНОЙ ФАБРИКИ
«КОМЕТА» ул. ГУЛБЮ 4-12


20/II 60г.

К. Ситко
20/II 60г.

6

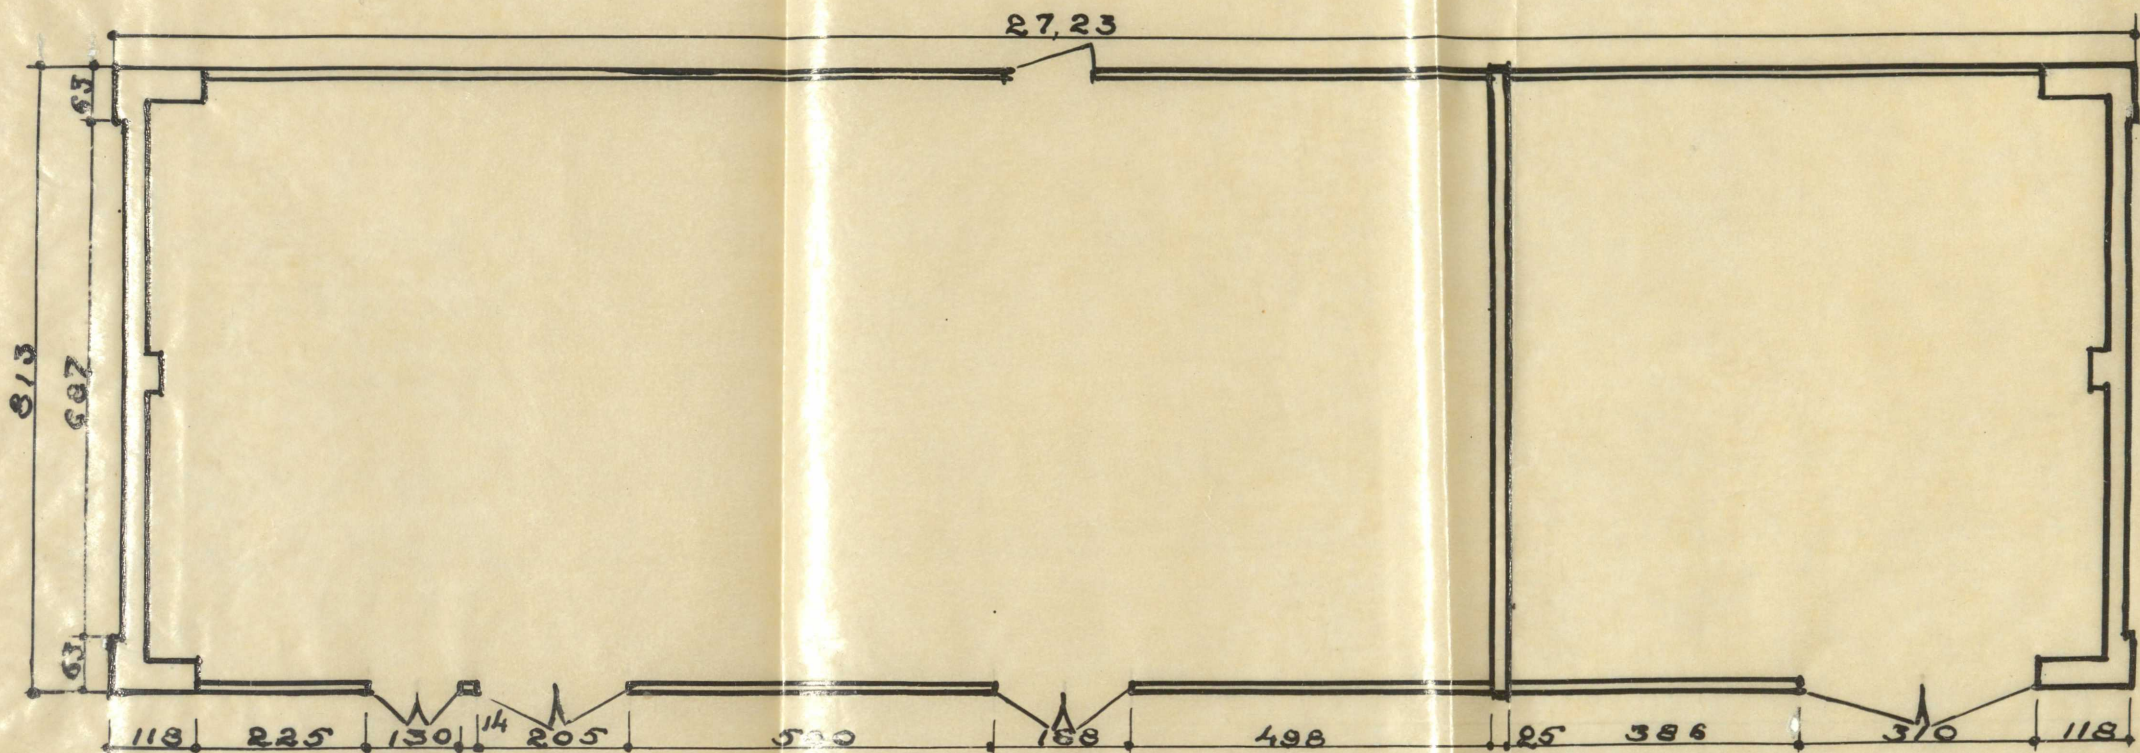

СКЛАД ПАРАФИНА, ЖЕЛЕЗА И РАЗН. МАТЕРИАЛОВ.

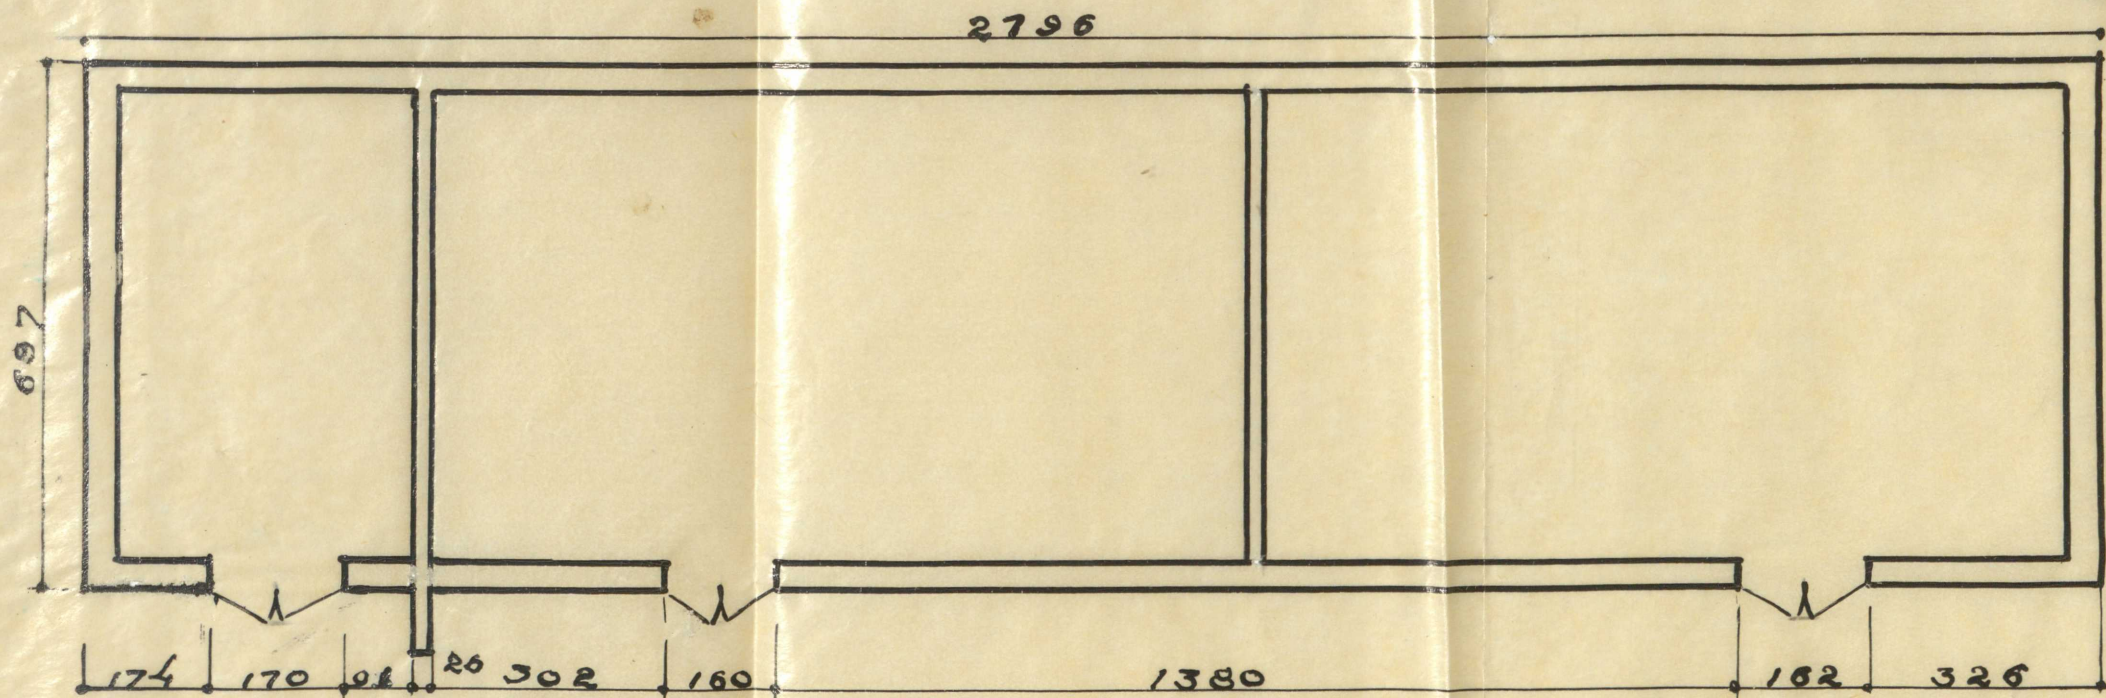

М-1:100.

СКЛАД ВЕРТОЛЕТОВОЙ СОЛИ.

СПИЧЕЧНАЯ ФАБРИКА "КОМЕТА"

ул. Гурвю 4-12