



SITUĀCIJAS PLĀNS


M: 1:1200

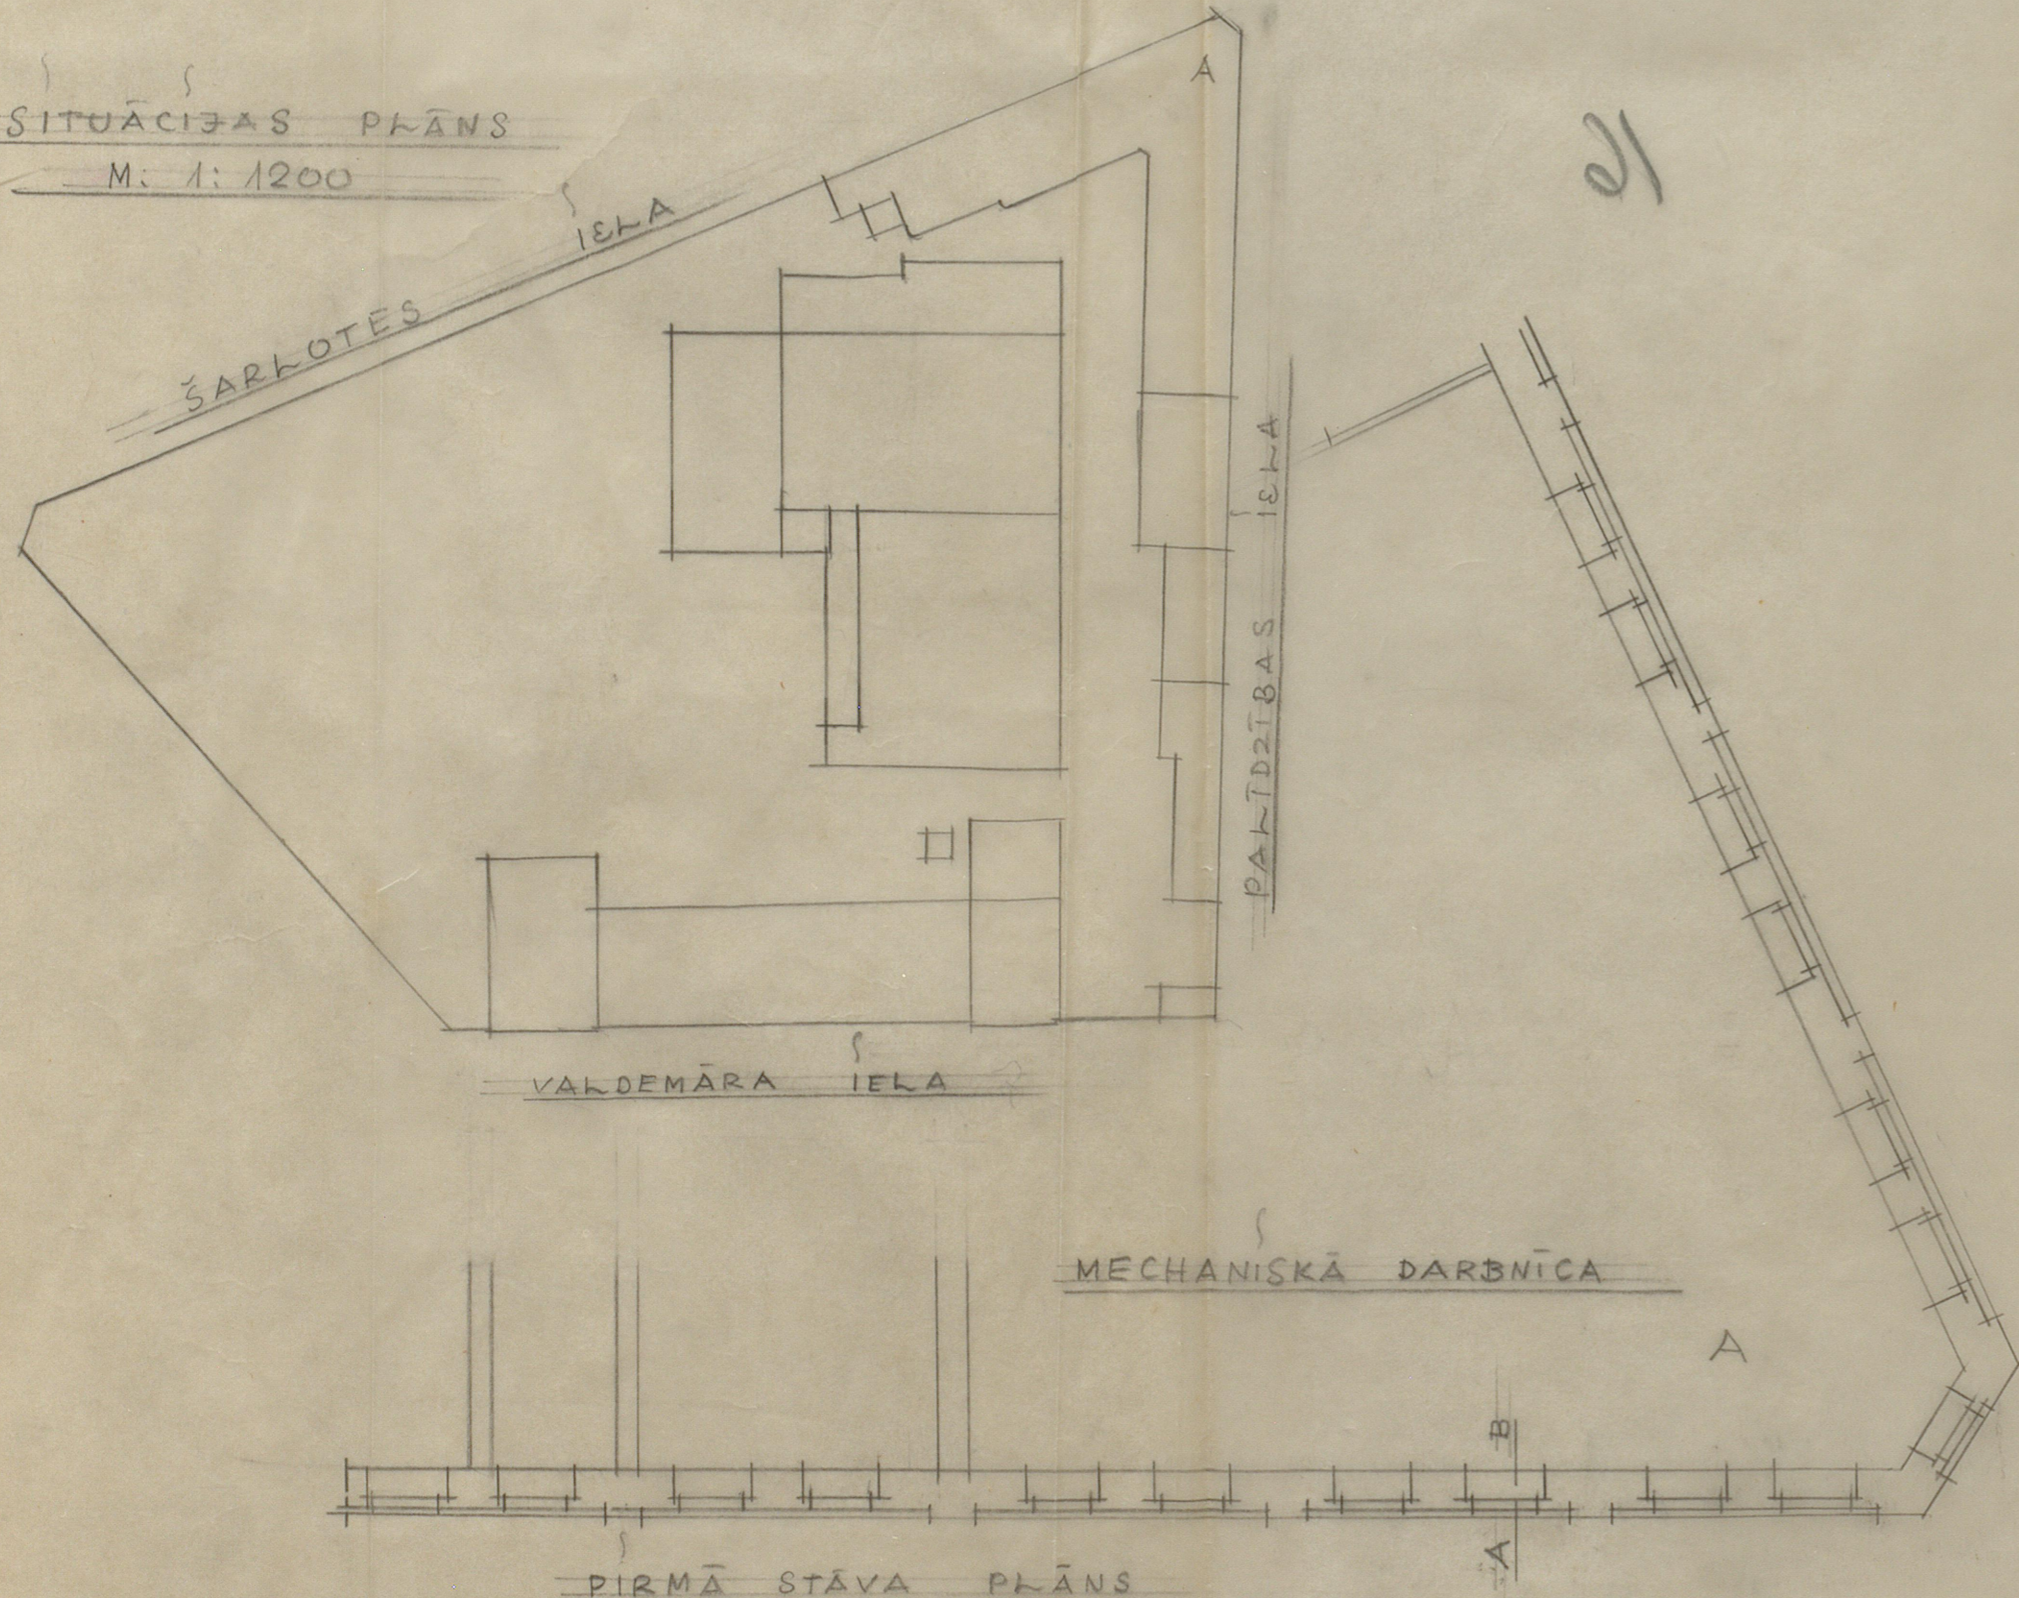

PIRMĀ STĀVA PLĀNS

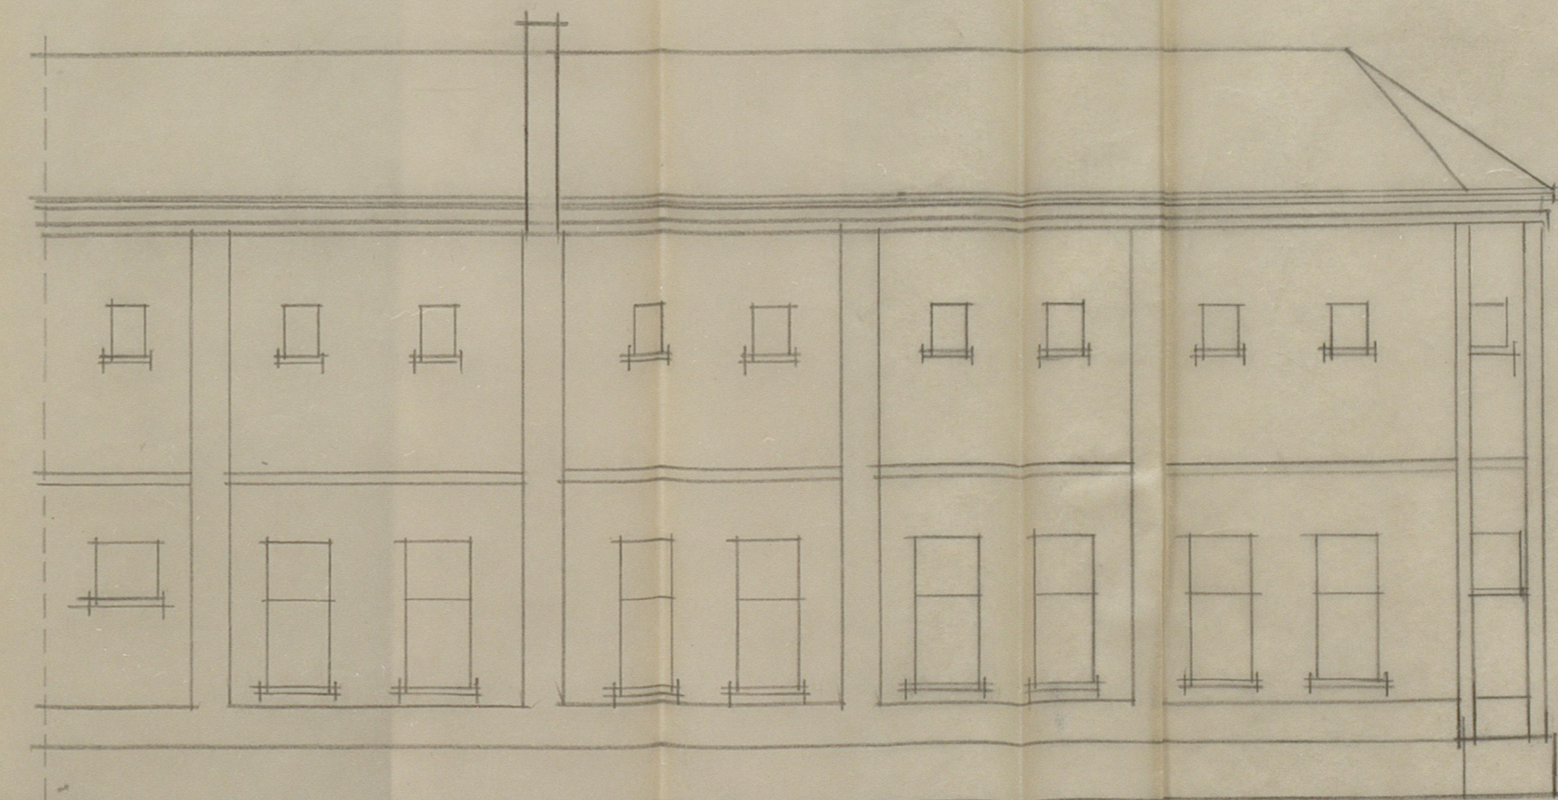

PRETSKATS NO PALĪDZĪBAS IELAS

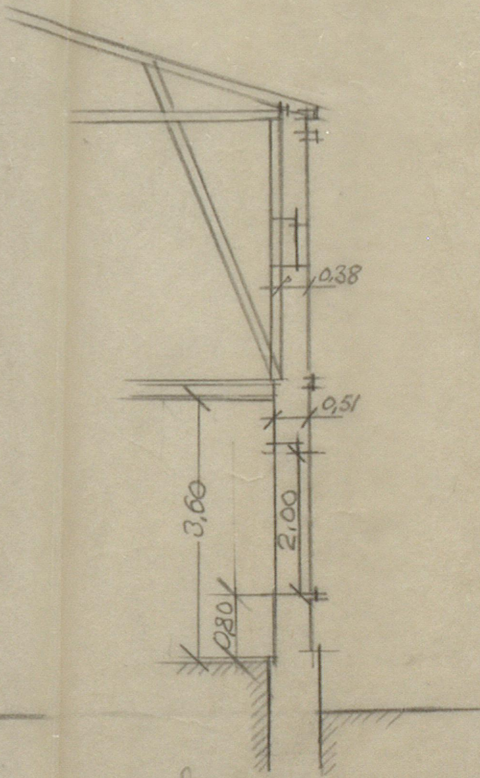

GRIEZUMS AB

30