

СХЕМА ПОСАДКИ ТРИКОТАЖНОГО КОМБИНАТА В Г. ЛИЕПАЯ

М 1:10.000

" СОГЛАСОВАНО "

Штаб Прибалтийского военного округа не возражает против строительства комбината в г. ЛИЕПАЯ при выполнении следующих условий:

1. Построить новый объект по согласованию с командиром в/ч 78454 (г. Рига, телефон - 335857 или 335860).


2. Все работы, связанные с сооружением нового объекта, включить в счет строительства комбината.

3. Дымовые трубы не будут превышать высоту 40 м.

Проект подлежит обязательному согласованию со штабом КВО, гор. Калининград.

ВШМО НАЧАЛЬНИКА ШТАБА ПРИБВО
ПОДПОЛКОВНИК
"25" июля 1964 года. *Башук* (БАШУК)

ПРИНЦИПИАЛЬНАЯ
СХЕМА ГОРОДА

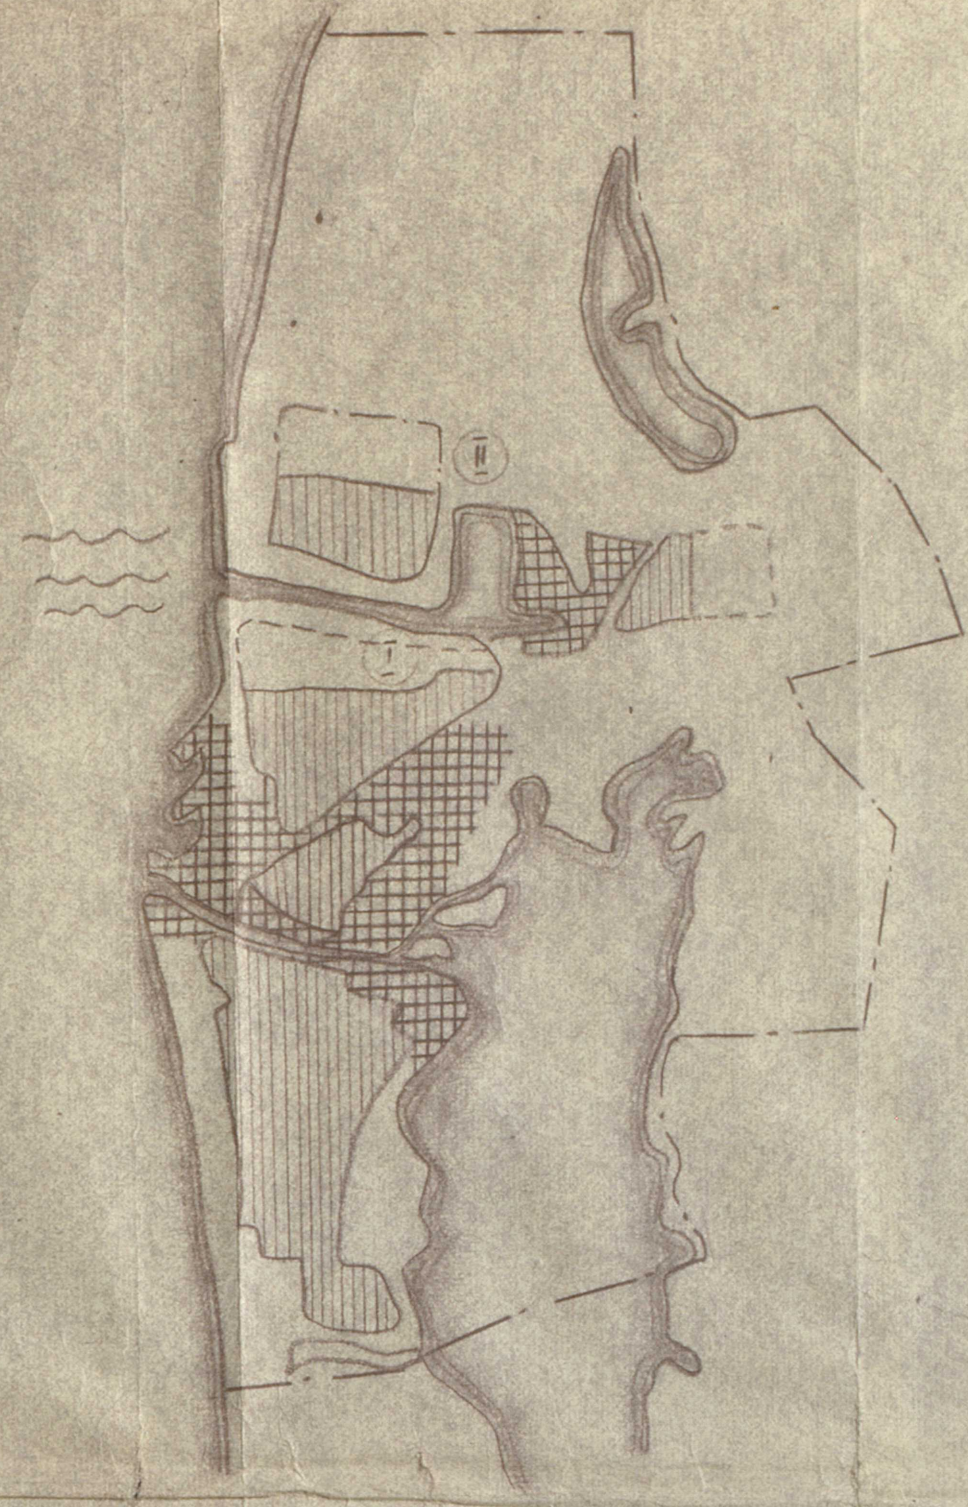


*Предлагаемый вариант
размещения промышленной
заводской территории
заводского туалета.*

*Особенности технического
задания проектного
комбината изданий заводской
технической:*

1. Площадь территории 22 га
2. Высота застройки до 25-30 м. - 4-этажная зона и 6 м - одноэтажная зона
Котельная с трубой 35-ком.
3. Количество рабочих мест до 6000 человек.

ОЗЕРО, ЛИЕПАЯС

УСЛОВНЫЕ ОБОЗНАЧЕНИЯ

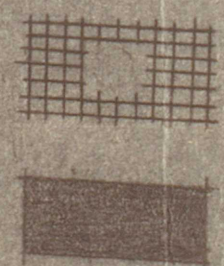

ВАРИАНТЫ МЕСТОРАСПОЛОЖЕНИЯ
КОМБИНАТА

ПРОМЗОНЫ ГОРОДА

" ЛАТГИПРОПРОМ "

1964 г.

СХЕМА N 1

заказ N. 79301-052