
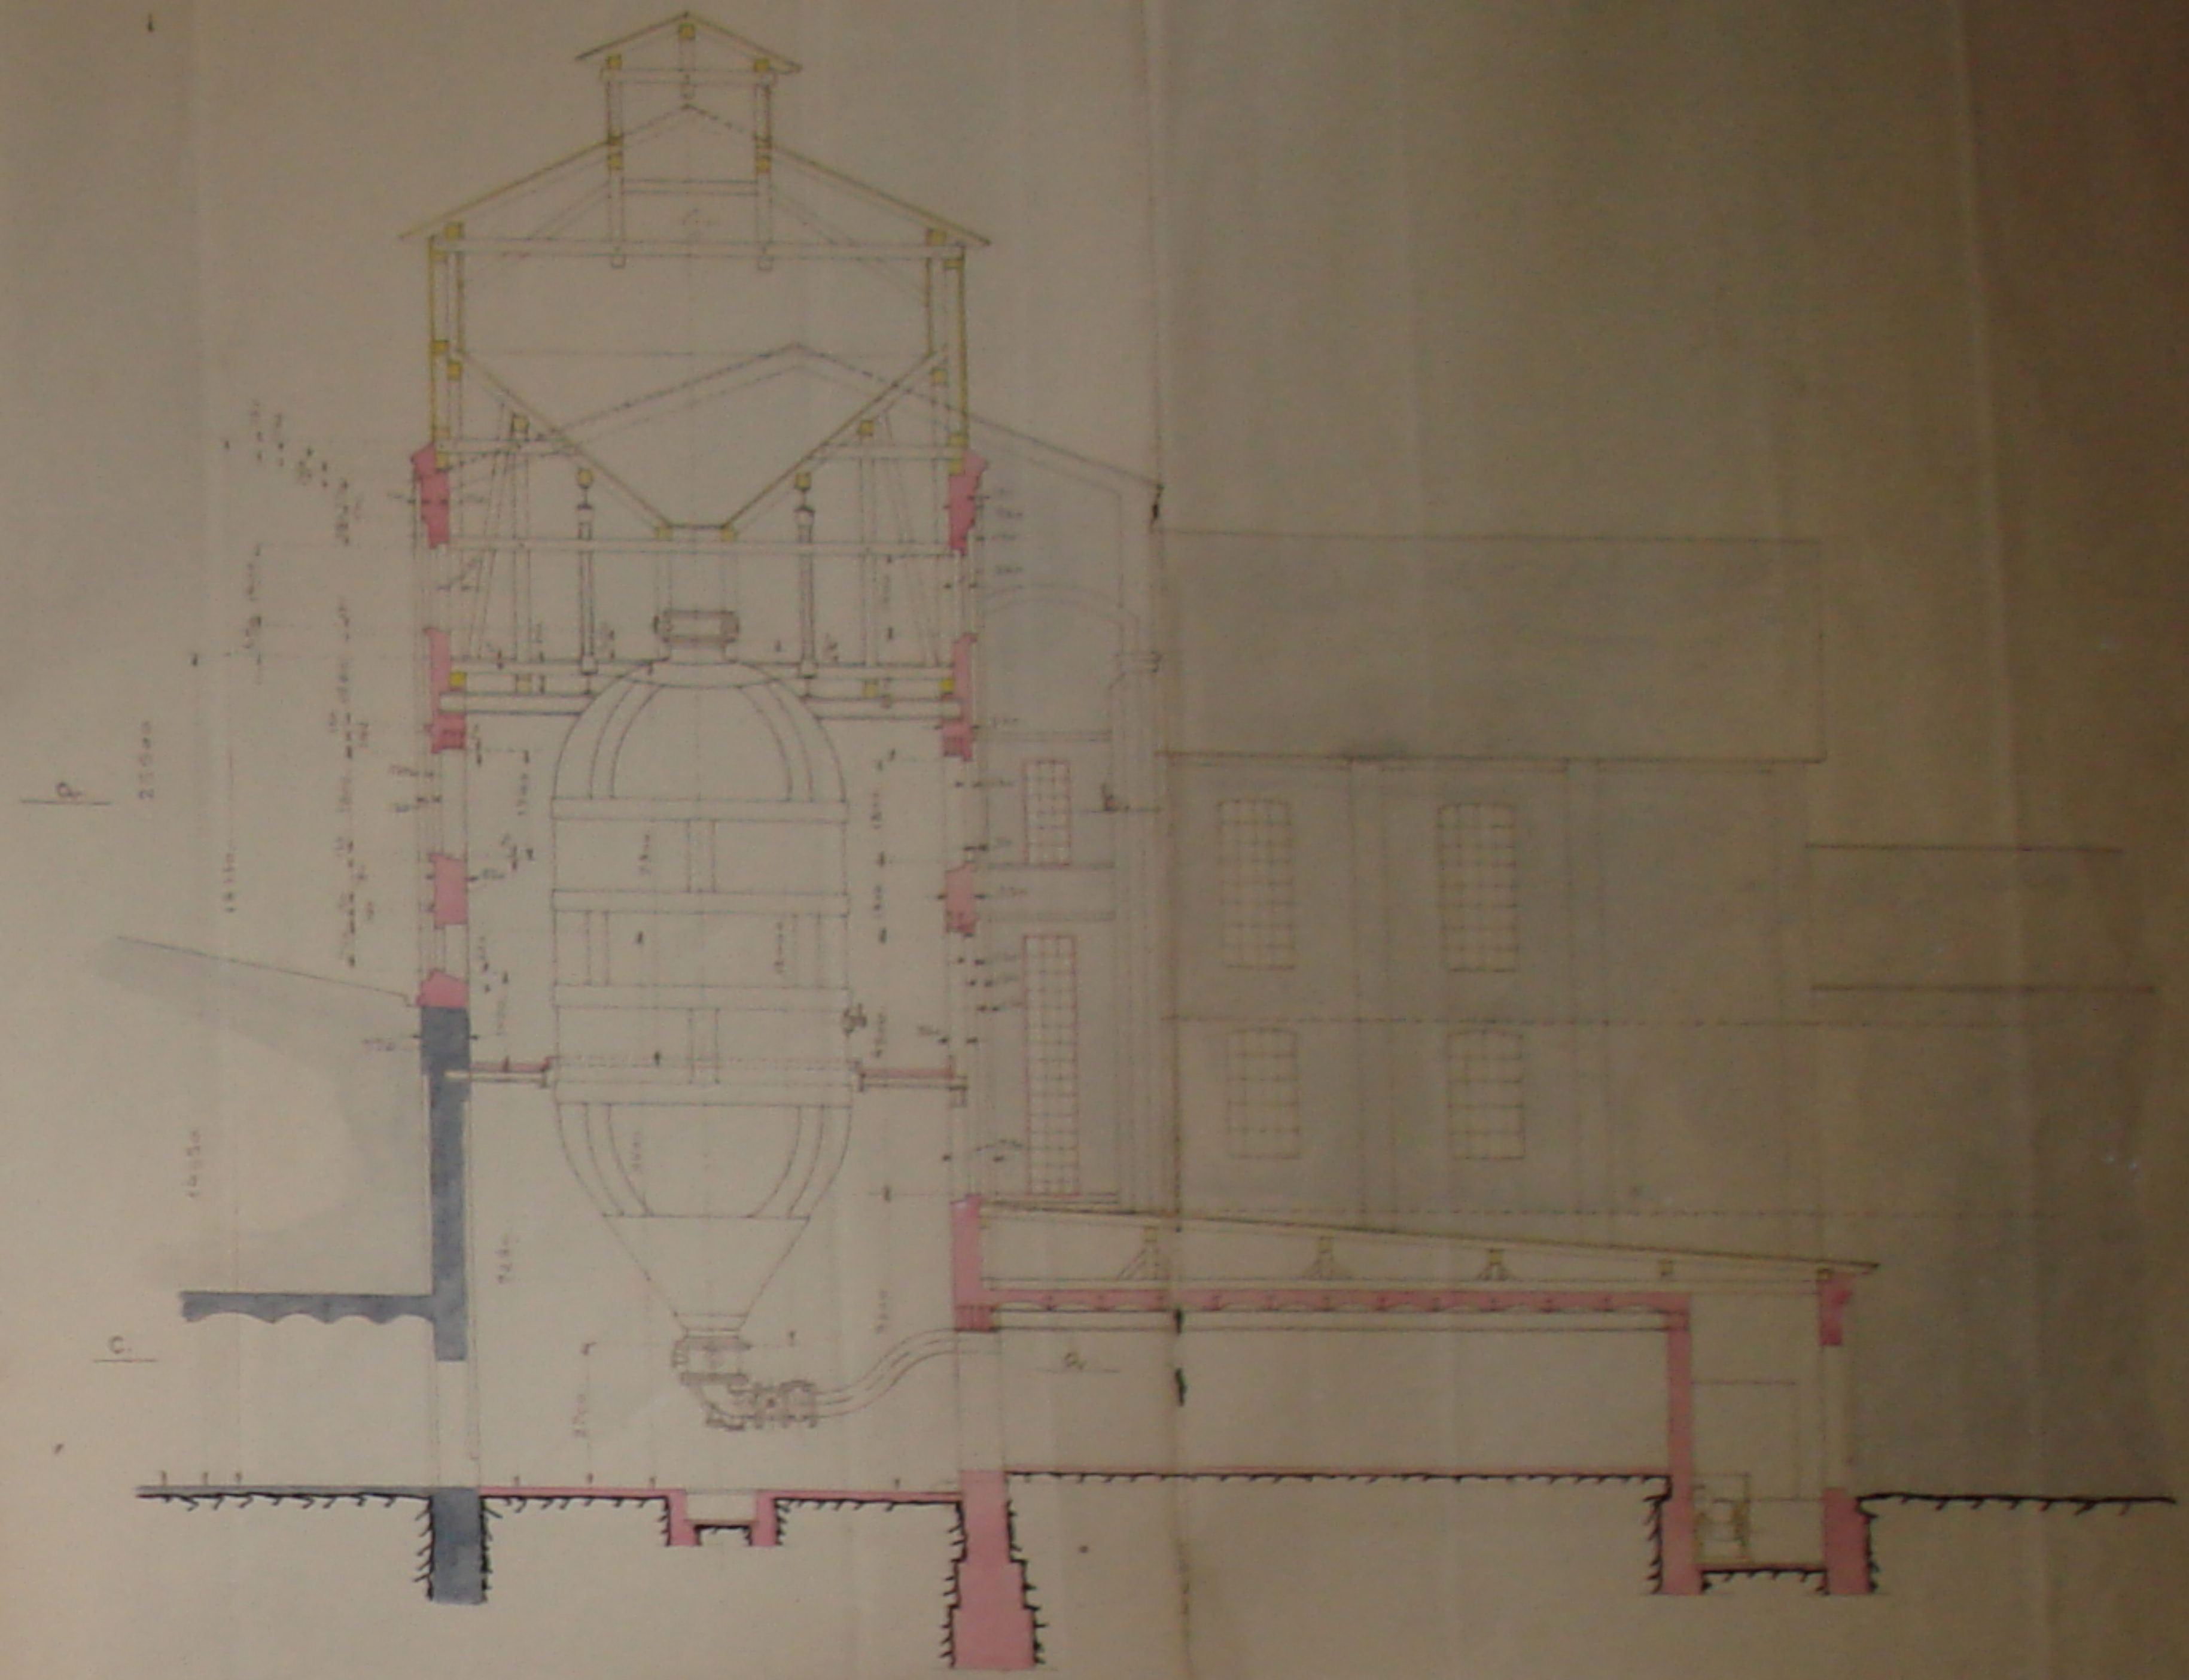



Vārtaņu & vielas ieviešanas telpas paplašināšana

Mērogs 1:100


Šnals no malnas launomā puss

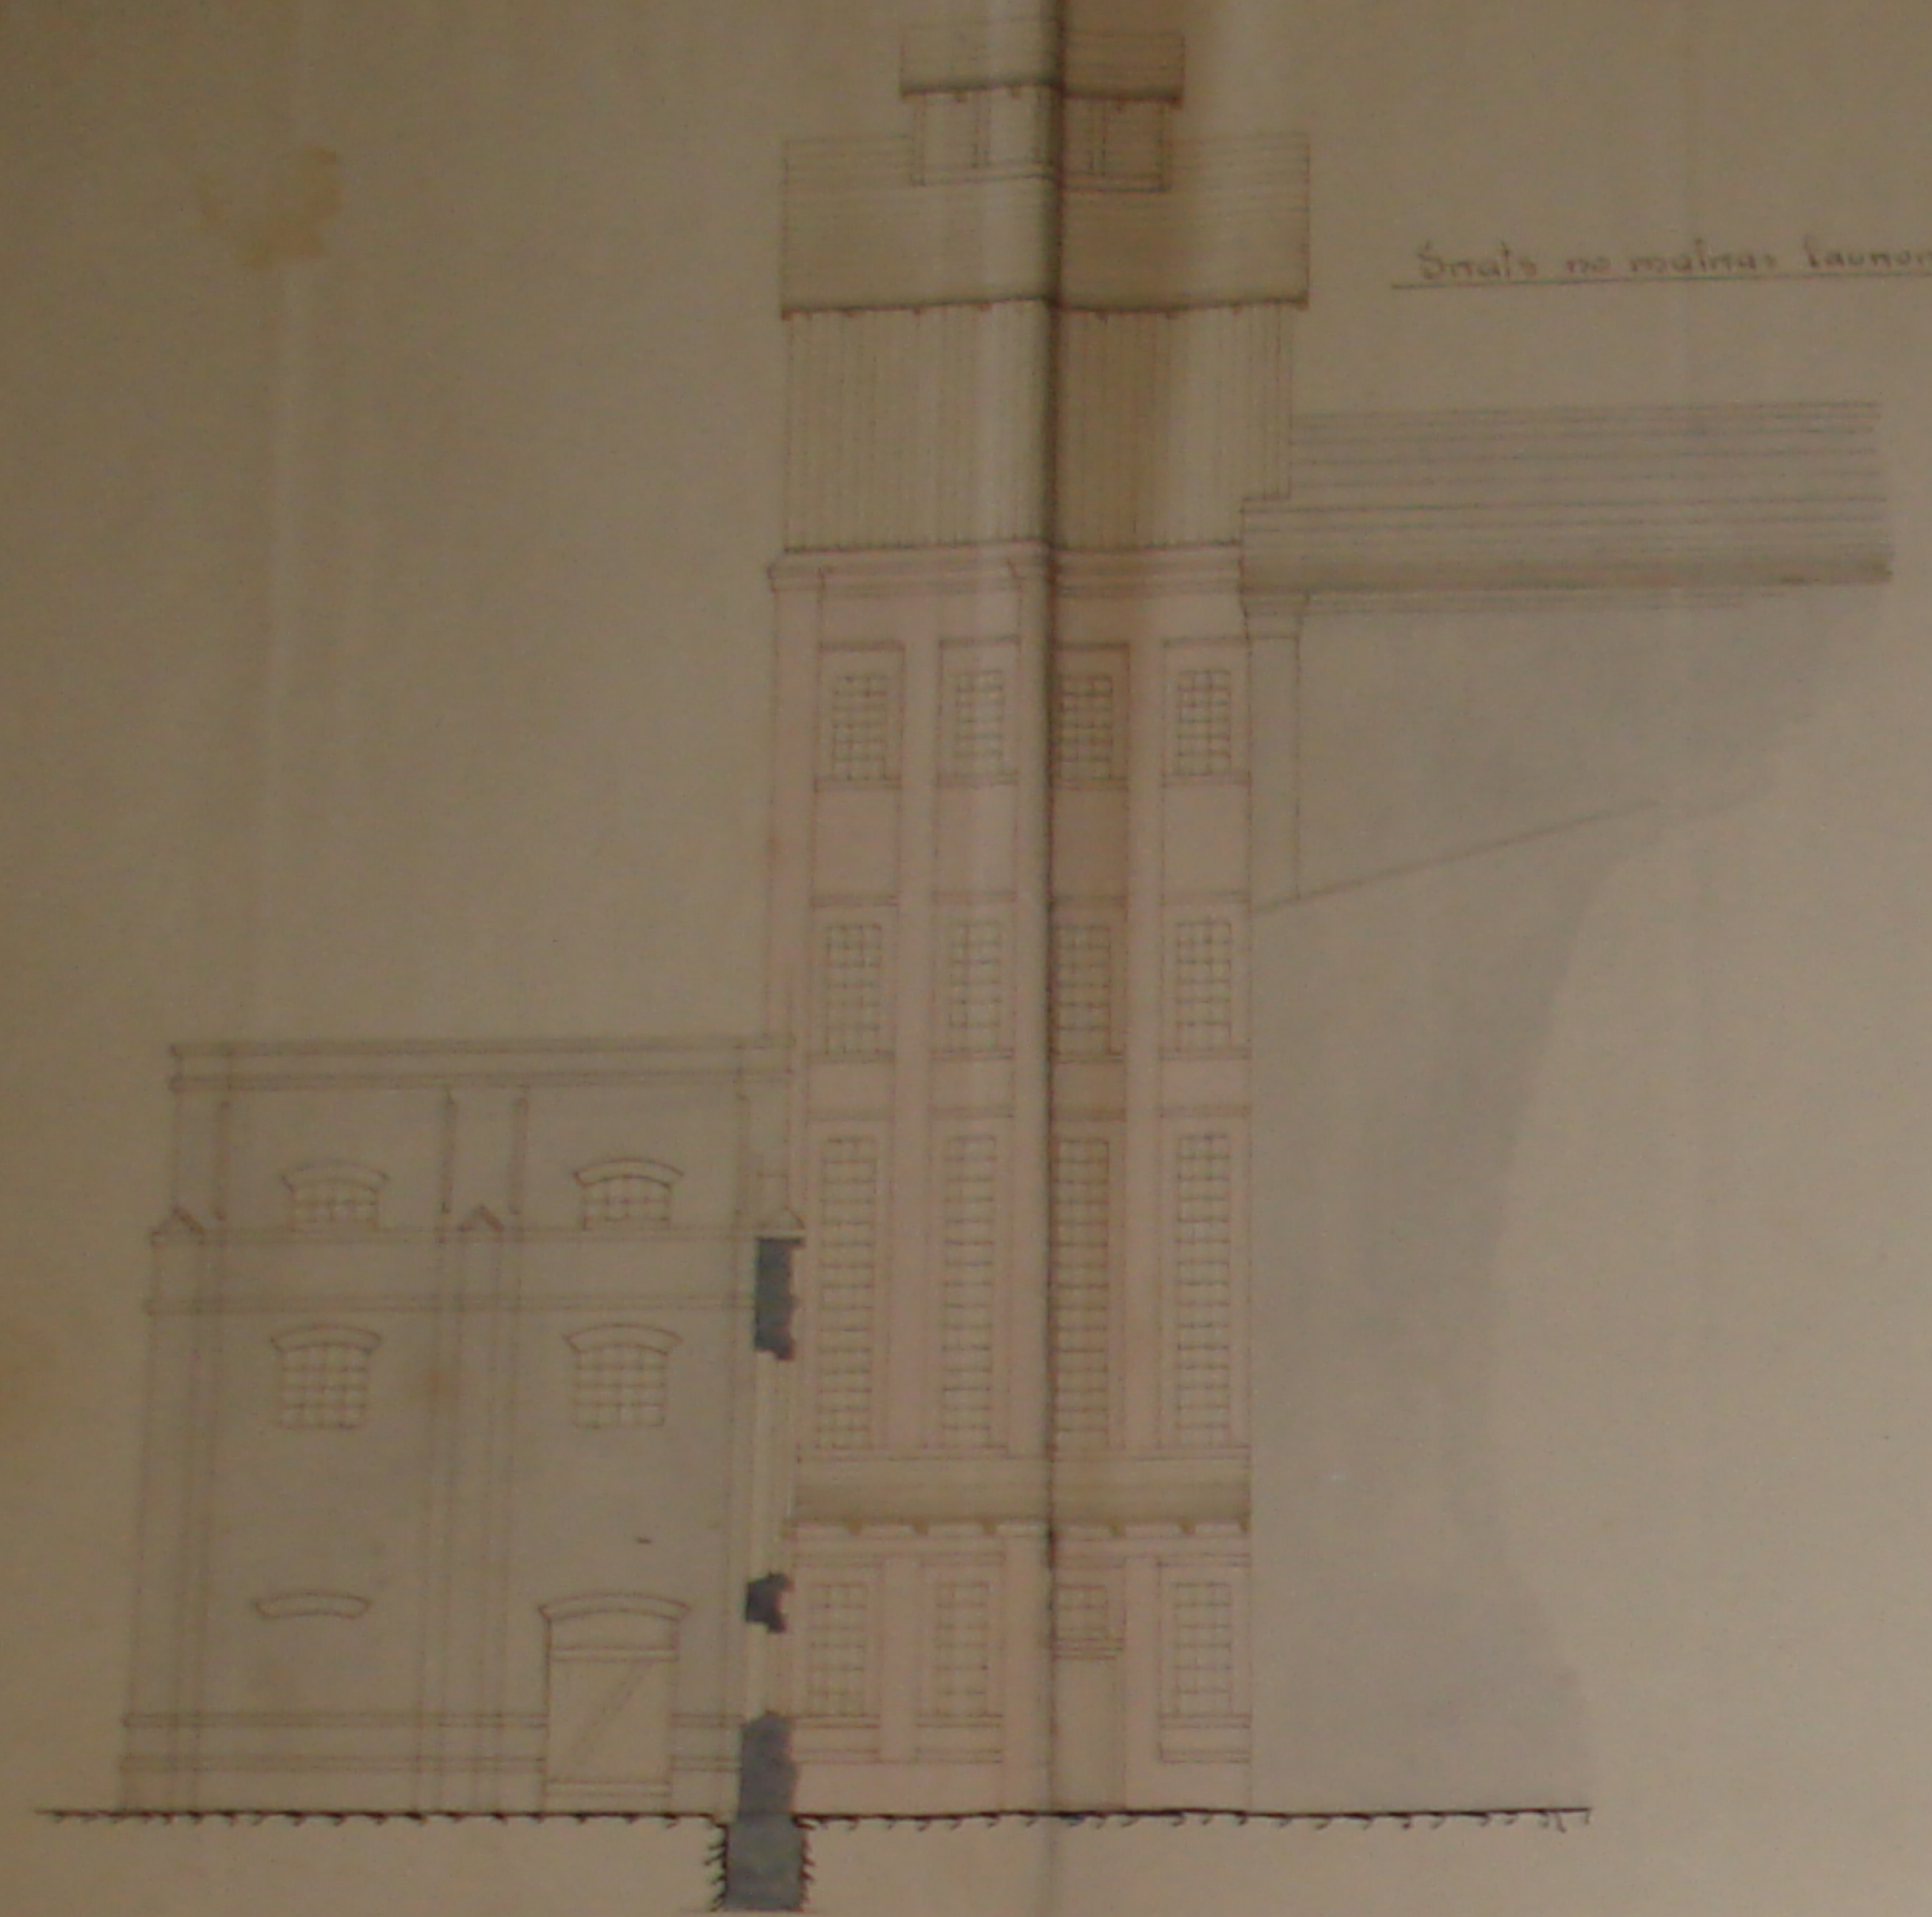

Šnals no malnas puss

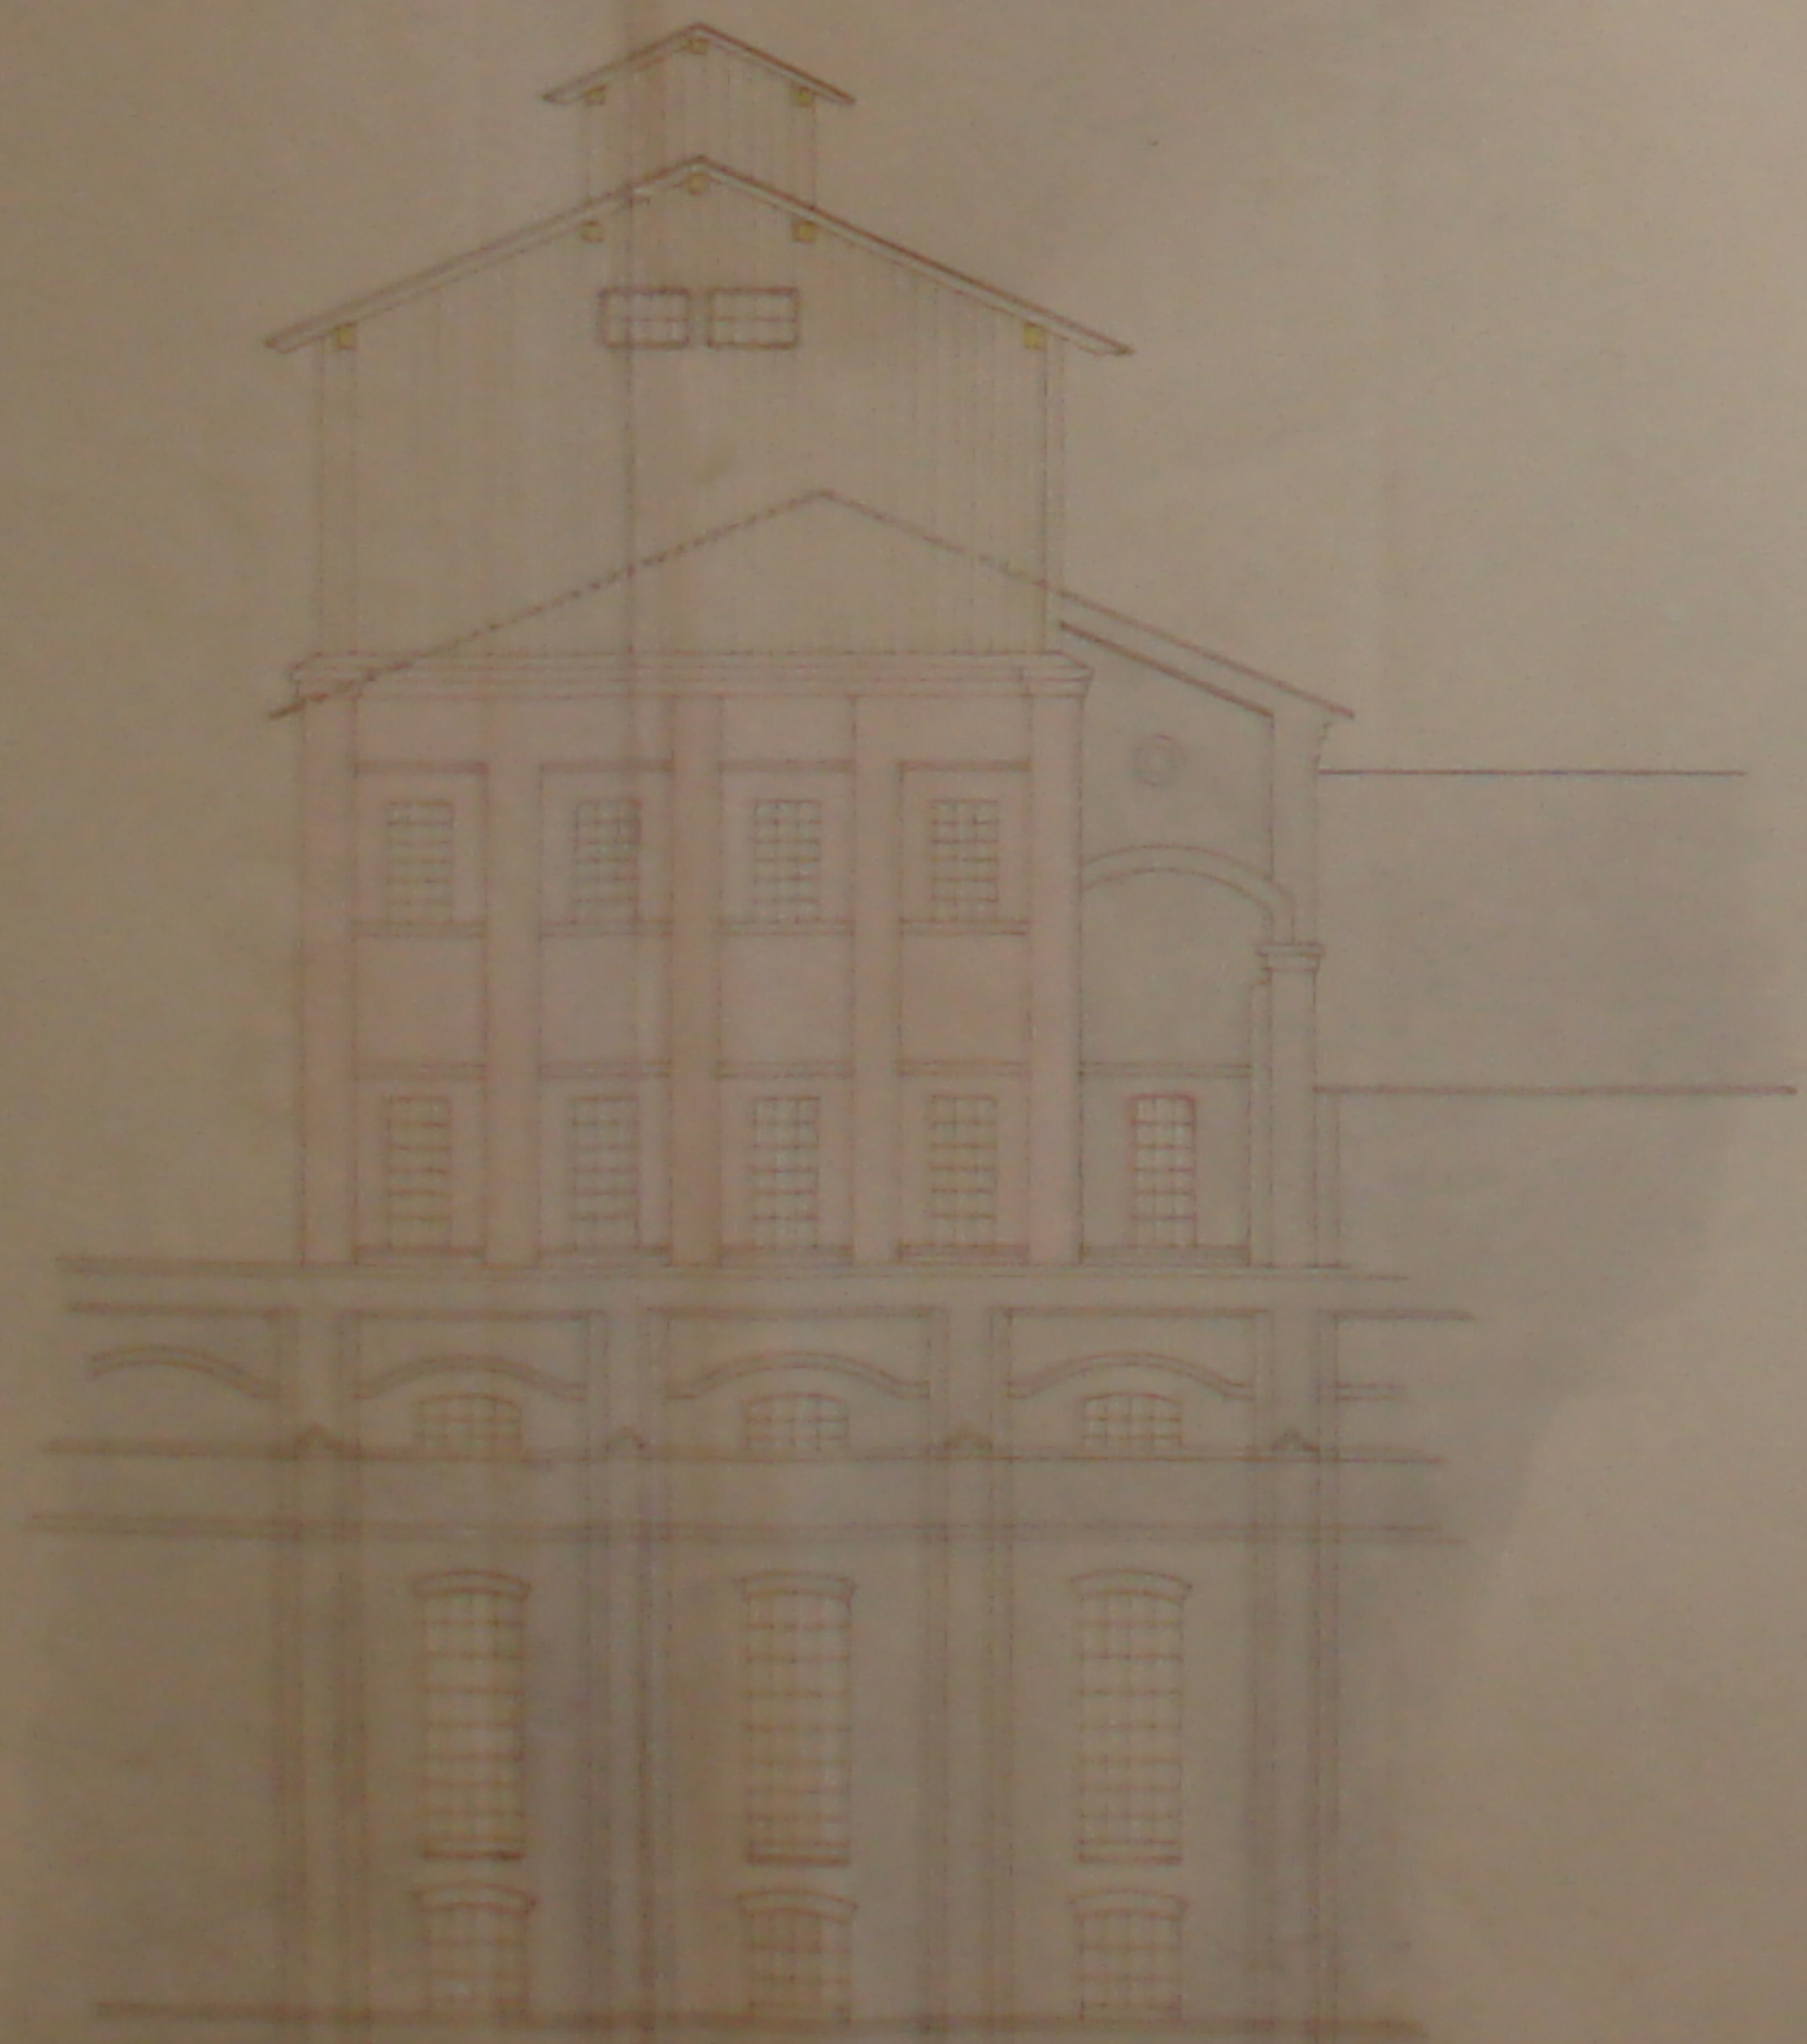

Šnals a-b

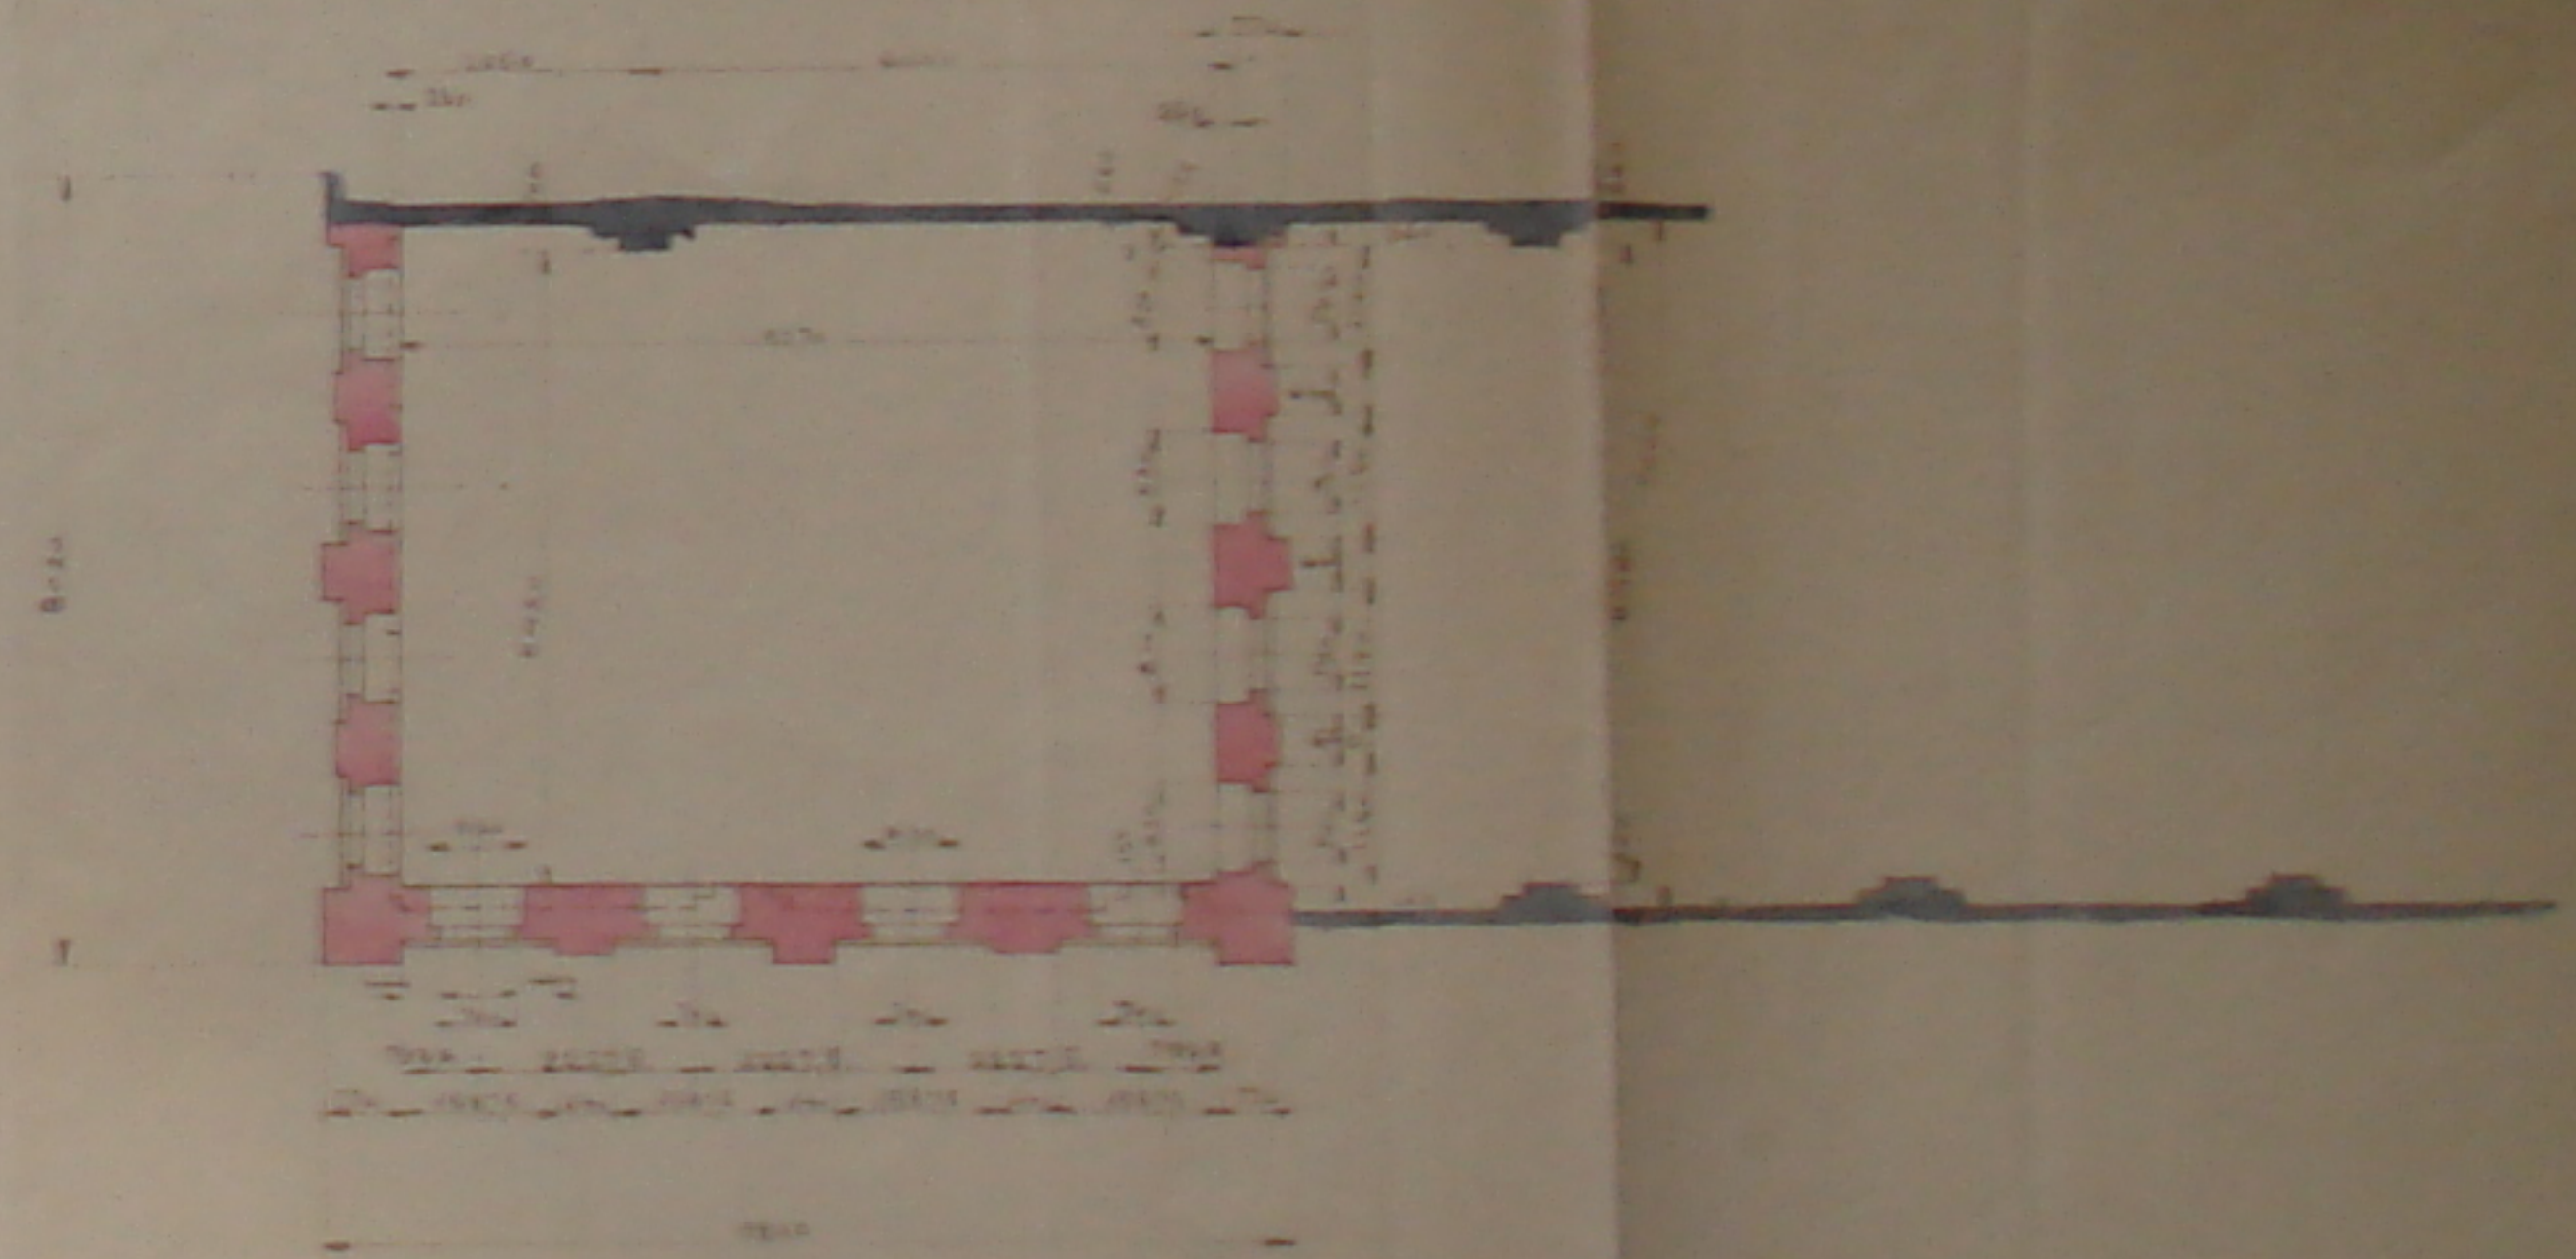

Šnals c-d




*Handwritten signature: Jānis Egošs*

*Printed text: Būvniecības Inženieru Birojs*




trūkst telpas paplašināšana.

mērogs 1:100.

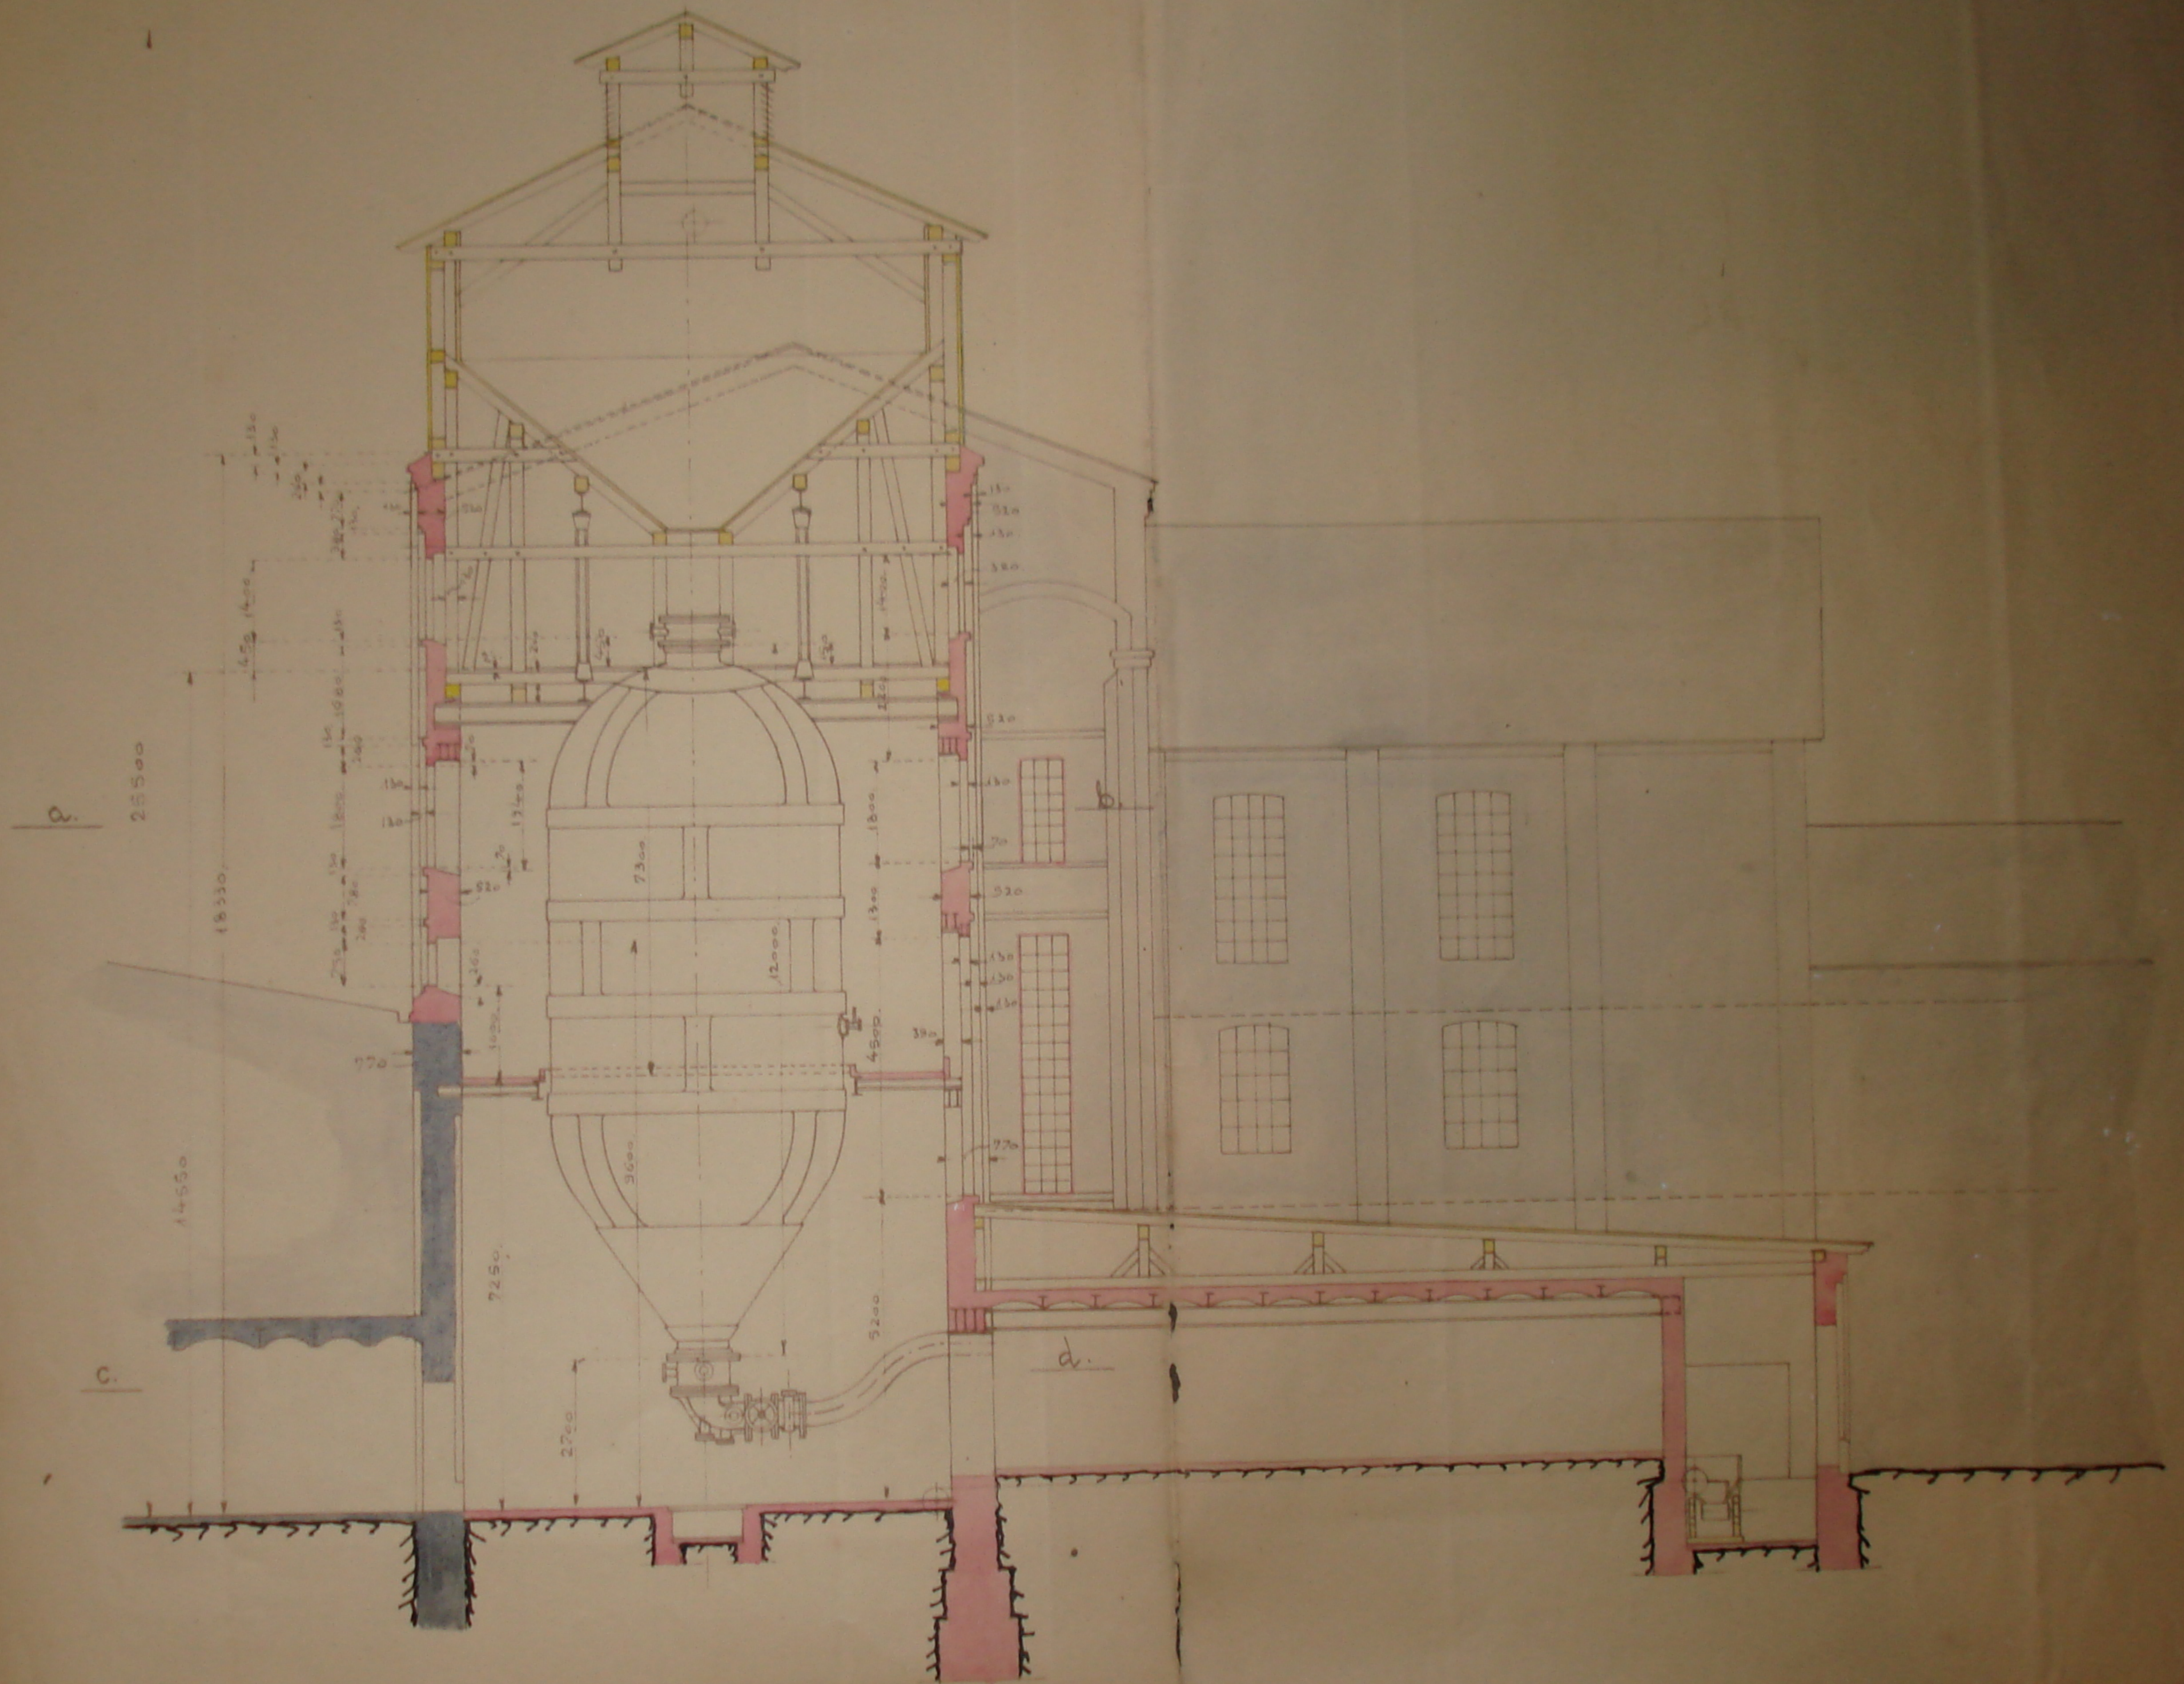



Srats no opes poses.

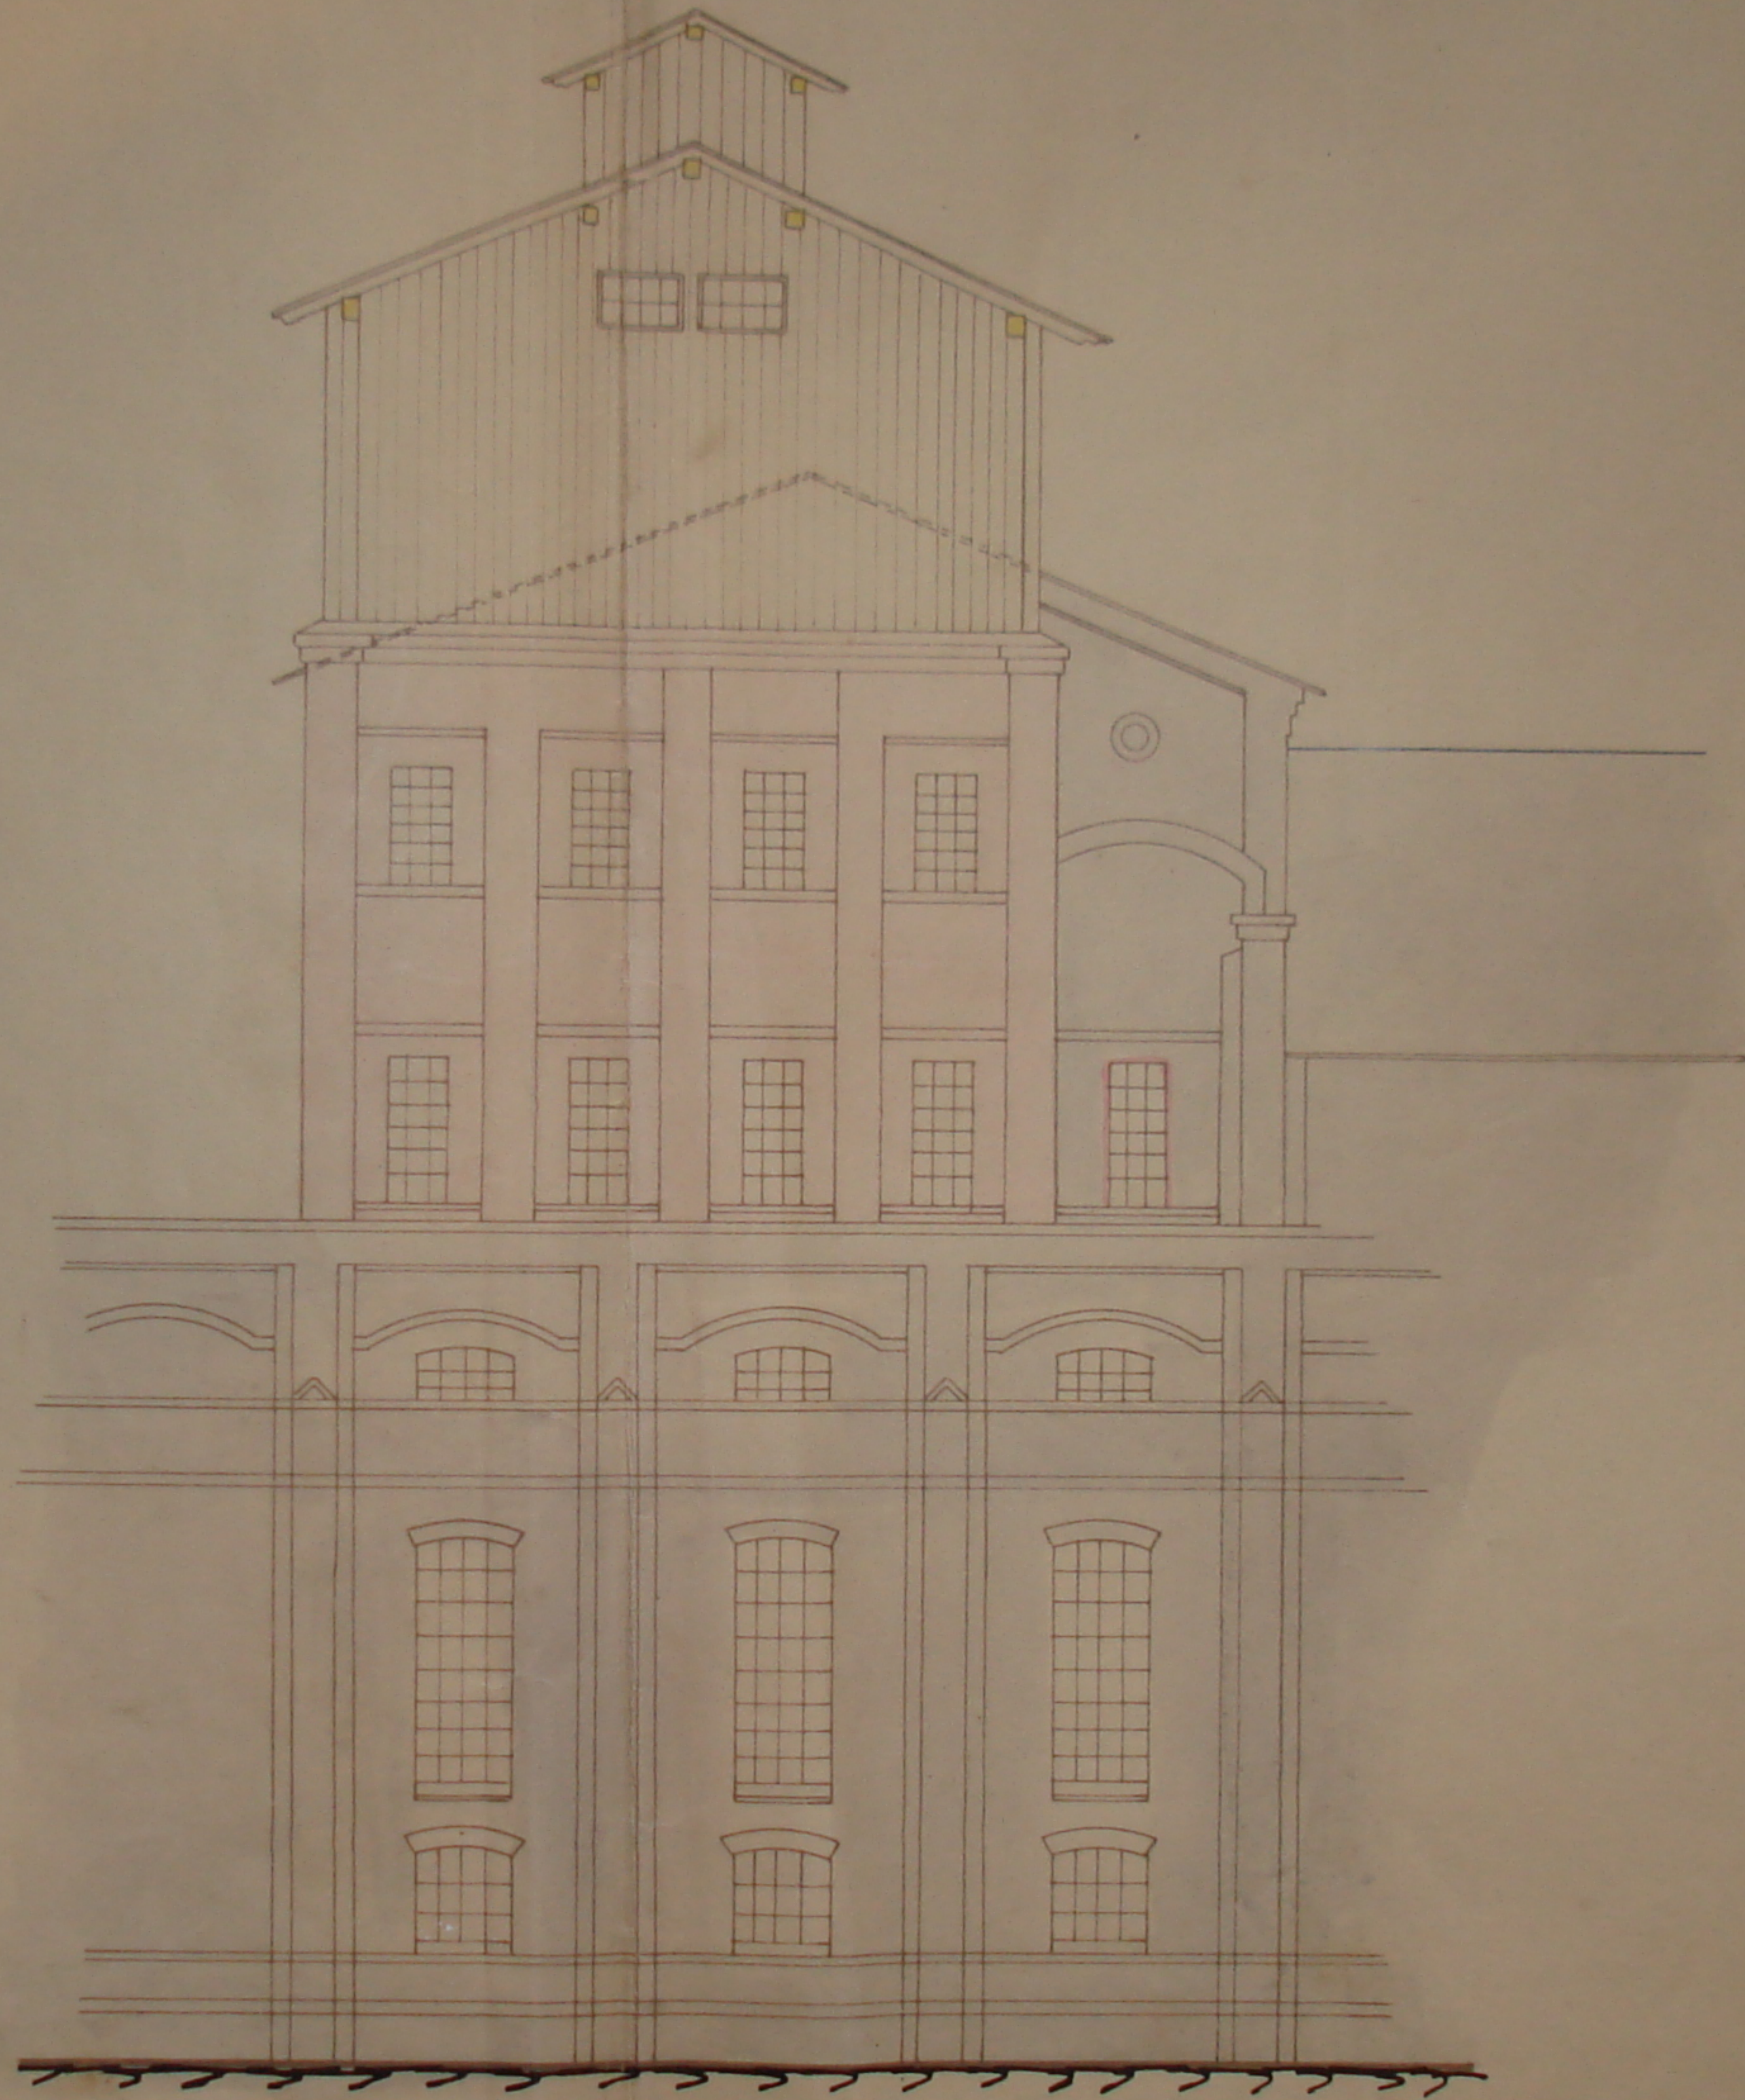

Gratuos a-b.

Gratuos c.

no. 17. 2. 20. 2.



Vārtavas k' vielas tvertnes telpas paplašināš

mērogs 1:100.

Šnats no maļņas launomā poses.

