



SIA SAULKRASTU 2.CBR

Vienotais reģ. Nr. LV40103150782
A.Kalniņa iela 1a-16, Saulkrasti, LV-2160, tālr. 9421478
Birojs: Raiņa iela 7, Saulkrasti, LV-2160, tālr./fakss 7952878
A/s "Baltic Trust Bank" Saulkrastu filiāle LV60BATR0051801696500
A/s Latvijas Unibanka LV18UNLA0050002573161

Pasūtītājs:

VAS "Latvijas valsts meži"
Reģ. Nr. LV 40003466281
Kristapa iela 30, Rīga LV – 1046

**Smilts – grants un smilts atradne "Renda – 1989.g."
(VAS „Latvijas valsts meži” īpašumā esošā daļa)**

Kuldīgas novads (Rendas pagasts)

DERĪGO IZRAKTEŅU IEGUVES PROJEKTS

Valdes priekšsēdētājs / projekta vadītājs:



G. Zonbergs

Saulkrasti 2009





Latvijas Republikas Vides ministrija
VALSTS VIDES DIENESTS

Reģistrācijas Nr. 90000017078, Rūpniecības iela 23, Rīga, LV-1045,
tālrunis 67084200, fakss 67084212, e-pasts: vvd@vvd.gov.lv

Rīgā

27.11.2009. Nr. 2-33/1607
Uz 24.11.2009. Nr. b/n

SIA „Saulkrastu 2.CBR”
Raiņa iela 7, Saulkrasti, LV-2160

Par derīgo izrakteņu ieguves projekta saskaņošanu

Valsts vides dienests saņēma un izskatīja Jūsu iesniegto derīgo izrakteņu ieguves projektu smilts-grants atradnei „Renda – 1989.g.” (Kuldīgas novads, Rendas pagasts).

Atsaucoties uz 2006.gada 19.septembra Ministru kabineta noteikumu Nr.779 „Derīgo izrakteņu ieguves kārtība” 50.punktu, Valsts vides dienests saskaņo minēto projektu.

Pielikumā: derīgo izrakteņu ieguves projekts smilts-grants atradnei „Renda – 1989.g.” – 1 eks.

Ģenerāldirektors

V.Avotiņš

Stivriņš 67084219

SATURS

A TEKSTS

Paskaidrojuma raksts:	lpp.
1. Vispārīgā daļa	2
1.1. Vispārīga informācija	2
1.2. Atradnes ģeoloģiskā uzbūve	2
1.3. Atradnes hidroloģisko, hidroģeoloģisko un inženierģeoloģisko apstākļu raksturojums	3
1.4. Derīgo izrakteņu kvalitātes raksturojums	3
1.5. Derīgo izrakteņu krājumi un segkārtā	4
2. Ieguves vietas sagatavošana ekspluatācijai	5
2.1. Sagatavošanas darbi pirms atsegšanas darbiem	5
2.2. Segkārtas noņemšanas secība un uzglabāšana	5
2.3. Ieguves darbu uzsākšanas vietas ierīkošana	5
3. Atradnes ekspluatācija	5
3.1. Izstrādes sistēma un tās pamatojums	6
3.2. Ekspluatācijas zudumi un rūpnieciski iegūstamie krājumi	6
3.3. Derīgo izrakteņu ieguve un transportēšana	7
4. Vides aizsardzība un atradnes rekultivācija	7
5. Darba aizsardzības un ugunsdrošības pasākumi	8

Pielikumi:

Projektēšanas uzdevums (2 lapas)
Pagasta izziņa par zemes izmantošanas atbilstību teritorijas plānojumam (1 lapa)
Kuldīgas novada domes sēdes protokola izraksts par grozījumiem atļaujā (1 lapa)
Bieži sastopamo derīgo izrakteņu ieguves atļauja Nr. 3 (4 lapas)
Derīgo izrakteņu atradnes pase (5 lapas)
Papildinājums derīgo izrakteņu atradnes pase (3 lapas)
Liepājas reģionālās vides pārvaldes tehniskie noteikumi Nr. 1-7/475 (3 lapas)
Dokumenti par zemes jautājumiem (6 lapas)
Licences laukuma plāns (1 lapa)
Kuldīgas novada pašvaldības vēstule par rekultivācijas veida saskaņojumu (1 lapa)
Saskaņojumu saraksts (1 lapa)

B RASĒJUMI

Ras. Nr. 1. Sākotnējais ieguves vietas topogrāfiskais plāns
Ras. Nr. 1A. Topogrāfiskais plāns
Ras. Nr. 2. Ģeoloģiskie griezum
Ras. Nr. 3. Derīgo izrakteņu krājumu ģeoloģiskais plāns un hidroģeoloģiskais plāns
Ras. Nr. 4. Ieguves vietas sagatavošana ekspluatācijai
Ras. Nr. 5. Atradnes ekspluatācija
Ras. Nr. 6. Atradnes rekultivācija

Paskaidrojuma raksts

1. VISPĀRĪGĀ DAĻA

1.1. VISPĀRĪGA INFORMĀCIJA

Smilts - grants un smilts atradnes „Renda 1989.g” derīgo izrakteņu ieguves projektu SIA „Saulkrastu 2. CBR” izstrādāja 2009. gada septembrī pēc VAS „Latvijas valsts meži”. Projekts sastādīts atbilstoši MK noteikumiem Nr. 779 „Derīgo izrakteņu ieguves kārtība” (pieņemti 2006. gada 19. septembrī).

Objekts atrodas Kuldīgas rajona Rendas pagastā, Dienvidkurzemes mežsaimniecības Rendas meža iecirknī, 210. kvartāla, 51. nogabalā (kadastra Nr.6280 002 0017), aptuveni 4,0 km uz ZR no Rendas. Atradnes laukuma centra koordinātas LKS-92 sistēmā ir $x - 6\,327\,880$; $y - 392\,110$. Objektu sedz krūmājs (0,63 ha), pļava (0,07 ha) un iesākts karjers (4,64 ha). Atradni šķērso meža ceļš. Atradnes licences laukuma robeža ir nosprausta dabā, izmantojot metāla stabus ar numuriem uz tiem.

Projektējamā karjera teritorijā ģeoloģisko izpēti 1989. gadā veica „Ceļuprojekts”. Atradnes licences laukuma platība ir 5,34 ha (skat. licences laukuma plānu). Izstrādes laukuma platība ir nedaudz mazāka 4,48 ha, ņemot vērā platību, kas nepieciešama ārpus licences laukuma esošo stāvo nogāžu rekultivācijai un ceļa aizsargjoslu (skat. Ras. Nr.1). Projektētā karjera garums: 220m; platums: 230m; dziļums: 0,0 – 6,0m Pēc derīgā materiāla ieguves karjeru paredzēts rekultivēt par mežu un ūdenskrātuvi. (skat. ras.Nr. 6).

Derīgo izrakteņu ieguves projekta sagatavošanā izmantots 1989. gada „Ceļuprojekta” uzmērīts topogrāfiskais plāns mērogā 1:1000, pieņemtā augstumu un koordinātu sistēmā, kā arī 2007. gada decembrī SIA „TOPO Libau” uzmērīts topogrāfiskais plāns mērogā 1:1000, Baltijas augstumu sistēmā, LKS 92 koordinātu sistēmā. Koordinātu noteikšanai ierīkoti GPS atbalsta punkti (skat. ras. Nr.1). Laikā starp abiem uzmērījumiem situācija dabā ir mainījusies. Lai piesaistītu ģeoloģiskās izpētes informāciju jaunajam topogrāfiskajam plānam, analītiski noteikta augstumu starpība: + 12,0m (no 1989. uz 2007. gada plānu).

1.2. ATRADNES ĢEOLÓĢISKĀ UZBŪVE

Geomorfoloģiski atradne izvietota Kursas zemienes Ugāles līdzenumā, absolūtā augstuma atzīmes svārstās no 40,0m līdz 31,0m.

Atradnes ģeoloģiskā uzbūve (skat. ras. Nr. 2):

Atradni veido Latvijas apledojuuma glaciofluviālie (fgQ₃ltv) nogulumi un glaciģēnie (gQ₃ltv) nogulumi:

Iežu indekss	Slāņa Nr.*	Litoloģija	Iežu nozīme	Izplatība urbumos	Biezums [m]		
					no	līdz	vid.
fgQ ₃ ltv	1	Smilts putekļaina	Paslānis	U20	0,0	1,10	0,55
fgQ ₃ ltv	2	Smilts granšaina	Paslānis	U23	0,0	3,8	1,9
fgQ ₃ ltv	4	Smilts grants maisījums	Derīgais	U1,U2,U3,U5,U6,U9 ,U10, U8, U11	0,8	5,1	2,9
gQ ₃ ltv	5	Morēnas mālsmilts	Paslānis	visi	(nav caururbts)		

*- numerācija atbilst ģeoloģiskajos griezumos norādītajiem slāņiem(skat. ras. Nr.2).

1.3. ATRADNES HIDROLOĢISKO, HIDROĢEOLOĢISKO UN INŽENIERĢEOLOĢISKO APSTĀKĻU RAKSTUROJUMS

Vidējais prognozētais ūdenslīmenis izstrādes laikā ir 33,0 ar nosacījumu, ka lietainos vai sniega kušanas periodos tas var paaugstināties par 0,5m, bet ilgstošos sausos periodos pazemināties par 0,5m.

Gruntsūdens izpētes laikā atsegts dažādos dziļumos uz abs.atz 32,5-34,4. Gruntsūdens līmeņa kritums ZR virzienā.

Lai izvairītos no nogāžu procesiem (nobrukumi, noslīdeņi), izstrādes slīpums jāveido tuvs dabiskajam nobirumam leņķim 45° sausai grantij (skat. 3.1. nodaļu). Tā kā ieguves darbi paredzēti bez mākslīgas ūdens atsūkņēšanas un novadīšanas, apkārtnes teritoriju pārmitrināšanās, virszemes un pazemes ūdens līmeņa būtiskas svārstības saistībā ar karjera ekspluatāciju nav paredzētas.

1.4. DERĪGO IZRAKTEŅU KVALITĀTES RAKSTUROJUMS

No derīgā materiāla slāņiem kopā ņemti 17 paraugi, kuru analīzes veiktas tehniskā centra „Ceļinieks” laboratorijā. Analīžu protokolus un detālāku informāciju par derīga materiāla kvalitāti skatīt ģeoloģiskās izpētes pārskatā.

Galvenie derīgo izrakteņu kvalitātes rādītāji (pēc atradnes pases):

Derīgo izrakteņu veids	Kvalitātes rādītājs	Mērv.	Vērtība		
			no	līdz	vid.
Smilts-grants	a) nešķirota: frakcijas <70 mm saturs	%	0,0	21,4	6,0
	frakcijas 5- 70 mm saturs	“-”	0,0	71,8	56,4
	frakcijas ,5 mm saturs	“-”	28,2	100,0	37,6
	Putekļu un mālu daļiņu saturs	“-”	3,6	10,7	6,3
	b) atsijātā grants*: drupināmība (masas zudums):	“-”			19,4
	frakcijai 20-40 mm	“-”			12,1
	frakcijai 10-20 mm	“-”			9,8
	frakcijai 5-10 mm	“-”			2,4
	Neizturīgo graudu saturs: frakcijai 20-40 mm	“-”			30,
	frakcijai 10-20 mm	“-”			3,1
	frakcijai 5-10 mm	“-”			40,8
	c) atsijātā smilts: pilnais atlikums uz sietu Nr.063	“-”	26,1	53,6	28,8
	frakcijai kura izsijāta caur sietu Nr.016	“-”	19,5	48,1	18,0
	Putekļu un mālu daļiņu saturs	“-”	13,5	27,6	2,1
	Rupjuma modulis	“-”	1,45	2,4	

* Atsijāto granti raksturojošie lielumi noteikti pēc viena apvienota parauga

Filtrācijas rādītāji izpētes gaitā nav noteikti.

Smilts materiāls izmantojams meža ceļu remontam.

1.5. DERĪGO IZRAKTEŅU KRĀJUMI UN SEGKĀRTA

Derīgā izrakteņa ģeoloģiskie krājumi atrodas virs un zem gruntsūdens līmeņa. Tos veido smilts- grants maisījums (attiecīgi slānis Nr. 3).

Atradnes licences laukumā (5.34 ha) ģeoloģiskie krājumi pēc 2008. gada janvārī SIA „TOPO Libau” uzmērītās topogrāfijas veiktās derīgo izrakteņu krājumu inventarizācijas.

- 80 100 m³ smilts- grants, t.sk.:
- 26 700 m³ zem ūdens.

Tā kā inventarizācija veikta, neņemot vērā atradnes „Renda-1989.g.” pārklāšanos ar atradni „Renda-3” 2940 m² platībā, aprēķinātais krājums samazināts par 1 100 m³, un ģeoloģiskie krājumi uz 01.01.2008 bija 79 000 m³.

Paralēli projekta sagatavošanas procesam VAS „Latvijas valsts meži” 2008 gadā ieguva 7830 m³. Un atlikums uz 01.01.2009 ir 71 710 m³, no tiem 26 700 m³ zem ūdens līmeņa.

Projektējamajā izstrādes laukuma (4.48 ha) ģeoloģiskie krājumi uz 01.01.2009:

- 60 161 m³ smilts – grants.

Vispārējie zudumi (licences laukumā ārpus izstrādes laukuma): 11 549 m³ smilts – grants.

Atradrnē segkārtu dabiskā iegulumā veido augsne:

- biezums: 0,2m, iesāktā karjera daļā augsnes nav.
- platība- 6500 m²
- apjoms- 1300 m³

2. IEGVUES VIETAS SAGATAVOŠANA EKSPLUATĀCIJAI

(Atradrnes sagatavošanas darbu plānu un detalizētāku aprakstu skatīt ras. Nr. 4.)

2.1. SAGATAVOŠANAS DARBI PIRMS ATSEGŠANAS DARBIEM

Secība	darbu apraksts	mērv.	daudz.
1	Izstrādes laukuma robežpunktu nostiprināšana dabā. (robeža jānosprauž vietās, kur licences laukums nesakrīt ar izstrādes laukumu)	gab	4
2	Barjeras uzstādīšana	gab.	1
3	Plāksnes ar informāciju uzstādīšana pie barjeras.	gab.	1
4	Krūmu ciršana	ha	0,63
5	Augsnes noņemšana	ha	0,65

2.2. SEGKĀRTAS NOŅEMŠANAS SECĪBA UN UZGLABĀŠANA

Segkārtā noņemta gandrīz visā laukumā, izņemot mazus iecirkni ZR daļās, kur 6500m² platībā to veido 0,2m biezs augsnes slānis (apjoms 1300 m³). Noņemto segkārtu paredzēts izmantot rekultivācijā noklājot nogāzes ar augu zemi 0.2 m biezumā (skat Ras. Nr.6).

2.3. IEGUVES DARBU UZSĀKŠANAS VIETAS IERĪKOŠANA

Atradrnes ZA daļā jāierīko nobrauktuve un 1. pakāpes rakšanas darbu uzsākšanas vieta (laukums 20x20 m). Nobrauktuvei jābūt 48.0 m garai un 4,5 platai, kuras slīpums ir 8 %. (skatīt ras. Nr. 4.)

3. ATRADNES EKSPLUATĀCIJA

(Atradnes ekspluatācijas darbu plānu un detalizētāku aprakstu skatīt ras. Nr. 5.)

3.1. IZSTRĀDES SISTĒMA UN TĀS PAMATOJUMS

Ņemot vērā atradnes mazo izmēru, atsevišķi ieguves posmi vai laukumi nav izdalīti. Izstrādes laukuma robežu nosaka ārpus licences laukuma esošās stāvās nogāzes, kas jālīdzina slīpumā 1:3.

Par derīgo izrakteņu ieguves pamatni pieņemta derīgā slāņa pamatne.

Kopējais derīgā slāņa biezums svārstās robežās no 0,0 līdz 5,0m. Atradnes izstrādei izvēlētas divas pakāpes ieguvei virs gruntsūdens līmeņa (ar 1m paaugstinājumu), attiecīgi, ņemot vērā vidējo prognozēto ūdens līmeni (33,0m) un ortā līdz derīgā slāņa pamatnei.

Izstrādes nogāzes slīpums pieņemts attiecībā 1:1 kas ir tuvs dabiskā nobiruma leņķim (45°), sausai grantij. Attiecīgi šim izstrādes profilam ir aprēķinātas izstrādes nogāžu atkāpes tā, lai pēc derīgā materiāla izrakšanas tās varētu līdzināt rekultivācijas slīpumā 1:5 (iekšējā mala 5x garāka par ārējo malu), bez papildus materiāla piebēršanas.

Jāievēro ieguves frontes kopējā virzība, kā norādīts rasējumā Nr. 5. Dabiskie nobiruma leņķi mērīti uz vietas karjerā.

3.2. EKSPLUATĀCIJAS ZUDUMI UN RŪPNIECISKI IEGŪSTAMIE KRĀJUMI

Ekspluatācijas zudumi karjerā noteikti sekojoši:

- 26070 m³ (43.3%)* t.sk.:
 - segkārtas zonā (0,1 m): 650 m³ (1.1%)*;
 - karjera nogāzēs un zem nobrauktuves: 14100 m³ (23.4%)*;
 - veco nogāžu rekultivācijai un dīķu piebēršanai: 11320 m³ (18.8%)*;

*- procentuāli izteikta daļa no ģeoloģiskajiem krājumiem projektējamajā ieguves laukumā

Karjerā rūpnieciski iegūstamā derīgā materiāla krājumi (izstrādes laukuma ģeoloģiskajiem krājumiem atņemti ekspluatācijas zudumi) ir sekojoši:

- 34 091 m³.

Transportējot materiālu prom no karjera, zudumi pieņemti 0,4% apjomā.

Derīgā materiāla ekspluatācijas zudumu un krājumu apjomi aprēķināti, modelējot atradnes telpiskos elementus, izmantojot attiecīgas datorprogrammas (Surfer 8, Autodesk AutoCAD).

3.3. DERĪGO IZRAKTEŅU IEGUVE UN TRANSPORTĒŠANA

Ieguves darbu veicējiem jābūt piemērotai tehnikai, lai veiktu projektētos darbus.

Vietās, kur 1. pakāpes derīgā slāņa biezums ir mazāks par 1m, ieteicams to sastumt vaļņos ar buldozeru, lai pēc tam materiālu varētu ar frontālo iekrāvēju vai ekskavatoru iekraut autotransportā.

Stingri jāievēro izstrādes laukuma robežas. Ekskavatora darba vieta jāplanē attiecīgi izstrādes līmenim, lai tā būtu horizontāla. Materiāla pārstrāde uz vietas nav paredzēta.

Iegūto materiālu izved pa ceļu, kas atrodas atradnes Z malā.

4. VIDES AIZSARDZĪBA UN ATRADNES REKULTIVĀCIJA

Veicot izstrādes darbus, iespējama sekojoša negatīva ietekme uz apkārtējo vidi un zemes dzīlēm:

- derīgā materiāla zudumi izstrādes gaitā;
- putekļu rašanās iekraušanas un transporta laikā.

Lai nodrošinātu racionālu derīgā materiāla izmantošanu, projektā veikti sekojoši pasākumi:

- paredzēta augu zemes izmantošana karjera rekultivācijai;
- ir aprēķināti derīgā materiāla zudumi ieguves laukuma robežās;
- veikt iegūtā derīgā izrakteņa apjoma uzskaiti atbilstoši MK not. 779 „Derīgo izrakteņu ieguves kārtība” un citiem normatīvajiem aktiem.

Lai izslēgtu apkārtējās vides piesārņošanu, ieguves darbu veicējiem jāievēro Liepājas reģionālās vides pārvaldes izsniegto tehnisko noteikumu prasības, t.sk.:

- autoceļu planēšana un laistīšana siltos un sausos periodos;
- nepieļaut izgāztuvju veidošanos.

Degvielas un smērvielu uzglabāšana karjerā nav paredzēta. Mehānismu uzpildīšana ar naftas produktiem notiek no specializētām pārvietojamām uzpildes cisternām uz speciāli izveidota 10*10 m laukuma.

Aizliegts mazgāt un veikt tehnikas remontu karjera teritorijā – tas jāveic specializētajās darbnīcās.

Čurkstes vasaras periodā stāvajās darba nogāzēs var veidot ligzdas. Ja tas ir noticis, tad dotās darba nogāzes uz ligzdošanas periodu tiek atstātas neskartas, bet derīgā materiāla ieguve tiek veikta citā vietā.

Pēc projektā paredzētā laukuma izstrādes karjeru paredzēts rekultivēt par mežu un ūdenskrātuvi. Atradnes izstrādi paredzēts veikt tādā secībā, lai derīgā materiāla ieguve un nogāžu rekultivācija varētu notikt paralēli.

Projektā paredzētā rekultivējamā laukuma platība: 5.34 ha.

Ņemot vērā 5% zudumus, atkārtoti pārvietojot segkārtas materiālu no krautnēm, uzglabātais augu zemes materiāls krautnēs ir pietiekams plānoto rekultivācijas darbu veikšanai.

Rekultivācijas plānu un darbu detalizētāku aprakstu skatīt ras. Nr. 6.

5. DARBA AIZSARDZĪBAS UN UGUNSDROŠĪBAS PASĀKUMI

Darba aizsardzības un ugunsdrošības pasākumi:

- 1) jānodrošina darbu veikšana atradnē saskaņā ar MK noteikumiem Nr. 150 „Darba aizsardzības prasības derīgo izrakteņu ieguvē”, t.sk.:
 - a. izstrādāt un atbilstoši izmaiņām darba procesā aktualizēt darba aizsardzības plānu;
 - b. nodrošināt tādu tādu darba vietu plānojumu, konstrukciju, aprīkojumu, komplektāciju, izmantošanu un uzturēšanu, lai nodarbinātie varētu veikt darba pienākumus, neapdraudot savu vai citu nodarbināto drošību vai veselību.
- 2) ekspluatējot atradnes transportu, nepieciešams vadīties pēc “Automobiļu transporta uzņēmumu darba drošības tehnikas noteikumiem”, kā arī ievērot konkrēti izmantojamās karjera izstrādes tehnikas dokumentācijā norādītos ekspluatācijas drošības noteikumus;
- 3) strādājošajiem, iestājoties darbā, jāiziet medicīniskā komisija, drošības tehnikas apmācības kursi un instruktāža, kā arī pirmās palīdzības sniegšanas kursi;
- 4) karjera darbu laikā objektā jānodrošina pirmās palīdzības sniegšanai nepieciešamais aprīkojums;
- 5) darbi jāveic saskaņā ar MK noteikumiem Nr. 82 „Ugunsdrošības noteikumi”.

Derīgā materiāla ieguves un transporta darbu pareizu un drošu tehnisko vadību veic atbildīgais par karjera izstrādes darbiem.

Projekta vadītājs

Autors



G. Zonbergs

I. Zute

PROJEKTĒŠANAS UZDEVUMS

derīgo izrakteņu ieguves projektam

1. Objekta nosaukums: Smilts – grants un smilts atradne „Renda – 1989.g.”
(VAS „Latvijas valsts meži” īpašumā esošā daļa)
2. Objekta atrašanās vieta: Kuldīgas rajons, Rendas pagasts
3. Objekta galvenā funkcija: smilts – grants ieguve
4. Projekta izstrādes pamatojums: Līgums Nr. 5.5-9.1/15001/06/98 (noslēgts 2006. gada 22. augustā)
5. Pasūtītājs: VAS „Latvijas valsts meži”, 000346628, Kristapa iela 30, Rīga LV-1046
6. Izpildītājs: SIA „Saulkrasti 2. CBR”, 010315073, Raiņa iela 7, Saulkrasti LV-2160
7. Projekta sastāvs:
 - 7.1. Vispārīgā daļa:
 - 7.1.1. Vispārīga informācija:

Projektēšanas pamatojums; vispārīgs zemes gabala raksturojums, informācija par esošo situāciju, atradnes izpēti, projektējamo izmantošanu un topogrāfiskajiem darbiem;
 - 7.1.2. Atradnes ģeoloģiskā uzbūve:

Atradnes vietas ģeomorfoloģiskais un ģeoloģiskais raksturojums, aprakstot katru izdalīto litoloģisko slāni (izplatība, biezums u.c.);
 - 7.1.3. Atradnes hidroloģisko, hidroģeoloģisko un inženierģeoloģisko apstākļu raksturojums;
 - 7.1.4. Derīgo izrakteņu kvalitātes raksturojums;
 - 7.1.5. Derīgo izrakteņu ģeoloģiskie krājumi un segkārtā.
 - 7.2. Ieguves vietas sagatavošana ekspluatācijai:
 - 7.2.1. Sagatavošanas darbi pirms atsegšanas darbiem:

licences laukuma nospraušana dabā; ciršanas darbi; celmu raušana;
 - 7.2.2. Augsnes noņemšanas secība un novietošana (uzglabāšana un izmantošana);
 - 7.2.3. Ieguves darbu uzsākšanas vietas ierīkošana:

ieguves robežas; nobrauktuve; ieguves darbu uzsākšanas vieta.
 - 7.3. Atradnes ekspluatācija:
 - 7.3.1. Izstrādes sistēma un tās pamatojums:

ieguves laukums; pamatne; pakāpju atzīmes, relatīvie augstumi; izstrādes nogāžu atkāpes un slīpumi;
 - 7.3.2. Ekspluatācijas zudumi un rūpnieciski iegūstamie krājumi;
 - 7.3.3. Derīgo izrakteņu ieguve un transportēšana.
 - 7.4. Vides aizsardzība un atradnes rekultivācija.
 - 7.5. Darba aizsardzības un ugunsdrošības pasākumi.

8. Grafiskie pielikumi:
- 8.1. Sākotnējais ieguves vietas topogrāfiskais plāns (mērogs 1:1000);
 - 8.2. Ģeoloģiskie griezumī;
 - 8.3. Derīgo izraķteņu krājumū ģeoloģiskais plāns un hidroģeoloģiskais plāns (mērogs 1:1000 – 1:2000);
 - 8.4. Ieguves vietas sagatavošana ekspluatācijai;
 - 8.5. Atradnes ekspluatācija;
 - 8.6. Atradnes rekultivācija;

9. Īpaši noteikumi:
- 9.1. Derīgo izraķteņu ieguves projektu saskaņot likumā paredzētajā kārtībā.


10. Pasūtītājs nodod izpildītājam sekojošus materiālus:

- 10.1. Atradnes ģeoloģiskās izpētes materiālus (ieteicams digitāli);
- 10.2. Atradnes topogrāfisko plānu LKS 92 koordinātu un Baltijas augstumu sistēmā (digitālā formā), uz kuras bāzes veikta ģeoloģiskā izpēte vai krājumū inventarizācija, kā arī, kas ataino esošo situāciju dabā (izņemot darbojošajām atradnēm);
- 10.3. Zemes īpašuma vai lietošanas tiesību apliecināšus dokumentus ar zemes robežu plānu ar robežpunktu koordinātām LKS 92 sistēmā;
- 10.4. Pagasta izziņu par atbilstību teritorijas plānojumam;
- 10.5. LVĢMA izsniegtu atradnes pasi;
- 10.6. Liepājas reģionālās vides pārvaldes tehniskos noteikumus derīgo izraķteņu ieguvei;
- 10.7. Citus nepieciešamos tehniskos noteikumus (ja tādi nepieciešami);
- 10.8. Bieži sastopamo derīgo izraķteņu ieguves atļauju.

11. Projekta eksemplāru skaits: 2 (divi)

Pasūtītājs:

VAS „Latvijas valsts meži” struktūrvienības
LVM Nekustamie īpašumi direktors
Artūrs Jansons

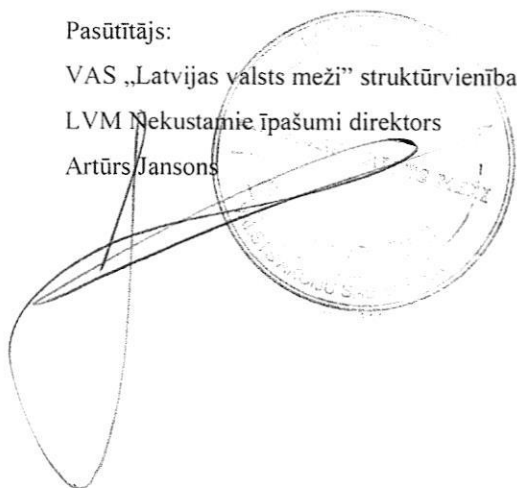

Izpildītājs:

SIA „Saulkrastu 2. CBR”
valdes priekšsēdētājs
Guntars Zonbergs





LATVIJAS REPUBLIKAS KULDĪGAS RAJONS

RENDAS PAGASTA PADOME

Renda, Kuldīgas rajons, LV-3319, tālr. 33-47188, e-pasts: pagasts@renda.lv. Nodokļu maksātāju Nr. 90000036628
Valsts kase LV92TREL 9802120628000 kods TRELLV22

Renda

2007. gada 5. oktobrī
Nr. 315/3-10


VAS "Latvijas valsts meži"
Dienvidkurzemes mežsaimniecība
Boju muzejs, Kazdangas pag., Liepājas raj. LV 3456

Par zemes izmantošanas atbilstību teritorijas plānojumam

Saskaņā ar Kuldīgas rajona Rendas pagasta teritorijas plānojuma teritorijas izmantošanas noteikumiem zemes gabalam ar kadastra Nr. 6280 002 0017 plānotā izmantošana- smilts- grants ieguve. Minētie nosacījumi ir iekļauti Rendas pagasta teritorijas plānojuma nosacījumos, izstrādājot Rendas pagasta teritorijas plānojumu, kurš ar padomes lēmumu (prot. Nr.12.&1,27.09.2007.), ir apstiprināts kā saistošie noteikumi Nr.12/2007 "Kuldīgas rajona Rendas pagasta teritorijas plānojums".

Padomes priekšsēdētāja

I. Freiberga

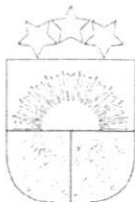

KULDĪGAS NOVADA DOME

Baznīcas ielā 1, Kuldīga, Kuldīgas novads, LV-3301 tālr. 63322469 fakss 63341422
dome@kuldiga.lv www.kuldiga.lv

I Z S Ū T Ī T S

2009. g. 10. 11
Nr. 01-01/836

KULDĪGAS NOVADA DOME
SĒDES PROTOKOLS

Kuldīgā

№ 10

2009. gada 29. oktobrī

8. Par grozījumiem bieži sastopamo derīgo izrakteņu ieguves atļaujā VAS „Latvijas valsts meži” smilts-grants atradnei „Renda – 1998.g.”

Kuldīgas novada Domē saņemts VAS „Latvijas valsts meži” (reģ. Nr. 40003466281) pilnvarotās personas Ivetas Spāģes iesniegums ar lūgumu veikt grozījumus bieži sastopamo derīgo izrakteņu ieguves atļaujā Nr.8 (turpmāk – Atļauja) smilts - grants atradnei „**Renda – 1989.g.**” (kad. apz.62800020017) , kas atrodas Rendas pagastā, Kuldīgas novadā. Kuldīgas novada Dome konstatē:

1. Saskaņā ar likuma „Par zemes dzīlēm” 4.panta 5.daļas 1.punktu vietējā pašvaldība Ministru kabineta noteiktajā kārtībā un ievērojot Valsts vides dienesta noteiktos ieguves limitus, izsniedz atļaujas bieži sastopamo derīgo izrakteņu ieguvei. Atļauju izsniegšanas kārtība noteikta MK 24.04.2007. noteikumos Nr. 280 „Zemes dziļu izmantošanas licenču un bieži sastopamo derīgo izrakteņu ieguves atļauju izsniegšanas un ģeoloģiskās informācijas izmantošanas vispārīgā kārtība”.
2. Bieži sastopamo derīgo izrakteņu ieguves atļauja Nr. 8 izsniegta VAS „Latvijas valsts meži” smilts-grants atradnei „Renda – 1998.g.” 01.03.2009. un derīga līdz 20.06.2015.
3. Grozījumi Atļaujā nepieciešami, jo 2009. gada 25. jūnijā Latvijas vides, ģeoloģijas un meteoroloģijas aģentūra pieņēmusi lēmumu par smilts – grants atradnes „Renda – 1998.g.” krājumu inventarizācijas rezultātu akceptēšanu, kurā noteikta jauna atradnes inventarizācijas laukuma robeža.
4. 14.08.2009. tika veikta atkārtota licences laukuma uzmērīšana platības precizēšanai. Pēc uzmērīšanas datiem smilts-grants un smilts atradnes „Renda-1989” laukuma platība ir 5,34 ha (iepriekš 4,02 ha).

Izvērtējot iesniegtos dokumentus un pamatojoties uz likuma „Par zemes dzīlēm” 4.panta 5.daļas 1.punktu, MK noteikumu 24.04.2007. Nr. 280 „Zemes dziļu izmantošanas licenču un bieži sastopamo derīgo izrakteņu ieguves atļauju izsniegšanas un ģeoloģiskās informācijas izmantošanas vispārīgā kārtība” 14. un 23.pantu, kā arī likuma „Par pašvaldībām” 21.panta 1.daļas 27.punktu, atklāti balsojot, ar 15 balsīm „par” (A.Rudzroga, I.Bērziņa, G.Būmeisters, V.Brūdere, A.Lange, B.Freja, V.Gotfridsons, D.Reinkopa, A.Roberts, U.Lagzdīņš, I.Rozentale, J.Štorhs, S.Zavickis, S.Vaivade, A.Gustovskis), „pret” nav, „atturas” nav, Kuldīgas novada Dome nolēm:

Izdarīt grozījumus VAS „Latvijas valsts meži” (reģ. Nr. 40003466281) **bieži sastopamo derīgo izrakteņu ieguves atļaujā Nr.8 smilts - grants atradnei „Renda – 1998.g.” :**

1. 1. pielikuma „Zemes dziļu izmantošanas nosacījumi” 2. punktā vārdus „kopējā platība 4,02 ha” aizstāt ar vārdiem „kopējā platība 5,34 ha”.
2. Aizstāt 2. pielikumu ar jaunu.

Saskaņā ar Administratīvā procesa likuma 76.pantu šo lēmumu var pārsūdzēt mēneša laikā no tā spēkā stāšanās dienas, iesniedzot prasību Administratīvās rajona tiesas Liepājas tiesu namā (Lielā iela 4, Liepāja, LV-3401).

Lēmums nosūtāms: Vides speciālistei E.Pētersonei; juristei G.Laizānei; Ivetai Spāgei, Boju muzejs, Kazdangas pag., Aizputes novads LV-3456.

Sēdi vada

Domes priekšsēdētāja

paraksts/

I.BĒRZIŅA

Protokolē

Administratīvās nodaļas sekretāre

paraksts

G.JANSONE

IZRAKSTS PAREIZS

Kuldīgas novada pašvaldības

Administratīvās nodaļas sekretāre

Kuldīgā, 06.11.2009.

G.Jansone



KULDĪGAS NOVADA DOME

reģ. Nr. 90000035590 Baznīcas ielā 1, Kuldīga, Kuldīgas novads, LV-3301 tālr. 63322469 fakss 63341422
dome@kuldiga.lv www.kuldiga.lv

Bieži sastopamo derīgo izrakteņu ieguves atļauja

Nr. 3

(ar grozījumiem Rendas pagasta padomes izdotajā „Bieži sastopamo derīgo izrakteņu ieguves atļaujā” Nr.8)

Izsniegta **VAS „Latvijas valsts meži”, reģ. Nr. 40003466281**

(komersanta firma un reģistrācijas numurs vai fiziskās personas vārds, uzvārds, personas kods, pases numurs, izdošanas gads un vieta)

„Renda” (1989. gada izpētes iecirknis) Rendas pagasts, Kuldīgas novads

(derīgo izrakteņu atradnes nosaukums)

smilts – grants un smilts

(derīgo izrakteņu veids)

Atļauja izsniegta **2009.gada 9. oktobrī**
un ir derīga līdz **2015.gada 20. jūnijam**

Šī atļauja derīga kopā ar Latvijas Vides, ģeoloģijas un meteoroloģijas aģentūras izsniegto derīgo izrakteņu atradnes pasi vai tās kopiju un dokumentu, kurā noteikti derīgo izrakteņu ieguves limiti, un karti vai plānu, vai robežaprakstu, ievērojot zemes dziļu izmantošanas nosacījumus.

Kuldīgas novada Domes
priekšsēdētāja



Inga Bērziņa

**Kuldīgas novada Domes izdotajai
bieži sastopamo derīgo izrakteņu ieguves atļaujai Nr.3**

1. Bieži sastopami derīgo izrakteņu atļauja (turpmāk – atļauja_ izsniegta AS „Latvijas valsts meži”, saskaņā ar likumu „Par zemes dzīlēm”4. panta 5. daļu.
2. Atļauja dod tiesības atļaujas adresātam veikt smilts, smilts-grants ieguvi atradnē „Renda”(1989.gada izpētes iecirknis), kas izvietota atļaujas adresēta zemes īpašumā Kuldīgas novada Rendas pagasta Dienvidkurzemes mežniecības Rendas meža iecirknī, kadastra apzīmējums 6280 002 0017.
3. Kopējā platība – 5,34 ha.
4. Eksploatējot atradni, jāievēro Ministru kabineta noteikumi Nr.779 „Derīgo izrakteņu ieguves kārtība”(19.09.2006.) , kā arī citi saistošie normatīvie akti.
5. Pirms ieguves darbu uzsākšanas, noteikt par ieguves darbu norisi un iegūto derīgo izrakteņu apjomu uzskaiti atbildīgo darbinieku.
6. Pirms derīgo izrakteņu ieguves darbu uzsākšanas, iesniegt pašvaldībai rakstisku informāciju par darba veicējiem (firmas nosaukums, reģistrācijas numurs, adrese, uzrādīts ieguves apjoms).
7. Pirms derīgo izrakteņu ieguves vietas sagatavošanas jāsaņem zemes transformācijas atļauja normatīvajos aktos noteiktajā kārtībā.
8. Turpmākā karjeras izstrāde veicama, saskaņā ar 2009. gada 25. jūnija Latvijas Vides, ģeoloģijas un meteoroloģijas aģentūras lēmumu (prot. Nr. 54) 4. punktu „Par smilts-grants un smilts atradnes „Renda-1989.g.”krājumu inventarizācijas rezultātu akceptēšanu (Kuldīgas rajons)”.
9. Karjera izstrādes un tehniskās apkopes procesā nepieļaut apkārtējās vides piesārņošanu ar naftas produktiem un citām vielām, kā arī nepieļaut nesankcionētu atkritumu izgāztuvju veidošanos izstrādātajos iecirkņos.
10. Nodrošināt iegūto derīgo izrakteņu uzskaiti, derīgo izrakteņu zudumu un krājumu atlikumu ticamu noteikšanu. Kontrolēt iegūtā derīgā izrakteņa apjomu un krājumu atlikumu noteikšanas precizitāti, veicot periodiskas topogrāfiskās uzmērīšanas karjerā.
11. Veikt derīgo izrakteņu projektā norādītos rekultivācijas darbus, kas iepriekš saskaņoti ar pašvaldību.

Kuldīgas novada pašvaldības

Vides speciāliste/priekšsēdētāja vietnieka palīgs


E.Pētersone

KULDĪGAS RAJONS RENDAS PAGASTS
SMILTS-GRANTS UN SMILTS ATRADNES (IEGUVES) "RENDA-1989.GADS" PLĀNS

Pielikums Nr. 2

ATRADNES (IEGUVES) LAUKUMA
ROBEŽPUNKTU KOORDINĀTAS
Koordinātu sistēma LKS92 TM
Mēroga koeficients 0.999723

Nr	X	Y	L
6	327999.18	392188.13	35.61
5	327978.37	392217.01	8.97
4	327973.73	392224.68	14.62
7	327967.19	392237.75	38.41
8	327950.26	392272.22	4.71
A	327948.53	392276.60	19.67
B	327929.30	392272.52	145.73
C	327785.73	392247.72	15.46
D	327770.50	392245.09	62.18
E	327764.74	392183.19	2.57
57	327767.31	392183.17	21.79
58	327766.92	392161.39	13.40
59	327755.47	392154.43	11.57
60	327744.16	392152.02	5.77
61	327745.94	392146.53	20.53
62	327765.91	392141.79	15.68
63	327781.36	392139.11	23.95
64	327805.12	392136.14	10.89
65	327815.98	392135.44	3.44
66	327819.37	392134.89	18.01
67	327821.81	392117.05	12.81
68	327820.48	392104.31	28.42
69	327804.80	392080.61	17.44
70	327791.04	392069.91	10.94
71	327781.96	392063.81	8.99
72	327773.34	392061.26	9.04
73	327764.44	392062.82	2.56
74	327762.04	392061.94	14.00
75	327754.17	392050.36	21.69
76	327755.48	392028.72	13.47
77	327763.79	392018.12	16.87
78	327779.43	392011.81	11.96
79	327790.12	392006.46	13.58
80	327802.60	392001.11	13.11
81	327815.37	391998.14	11.61
82	327826.91	391996.87	10.52
83	327832.26	392005.92	53.50
84	327867.37	392046.27	22.00
85	327884.60	392059.94	11.31
86	327895.59	392062.61	14.70
87	327910.15	392064.58	16.27
88	327926.26	392062.32	16.01
89	327937.91	392051.35	16.03
90	327944.42	392036.71	12.59
91	327945.76	392024.19	8.13
92	327943.42	392016.41	12.51
93	327937.19	392005.57	5.99
94	327934.81	392000.07	14.67
95	327949.37	392001.85	26.10
96	327975.29	392004.85	6.16
97	327981.45	392004.76	14.51
98	327993.27	392013.17	19.41
1	328009.75	392023.41	90.48
2	328018.16	392113.47	30.41
3	328048.96	392123.21	80.63

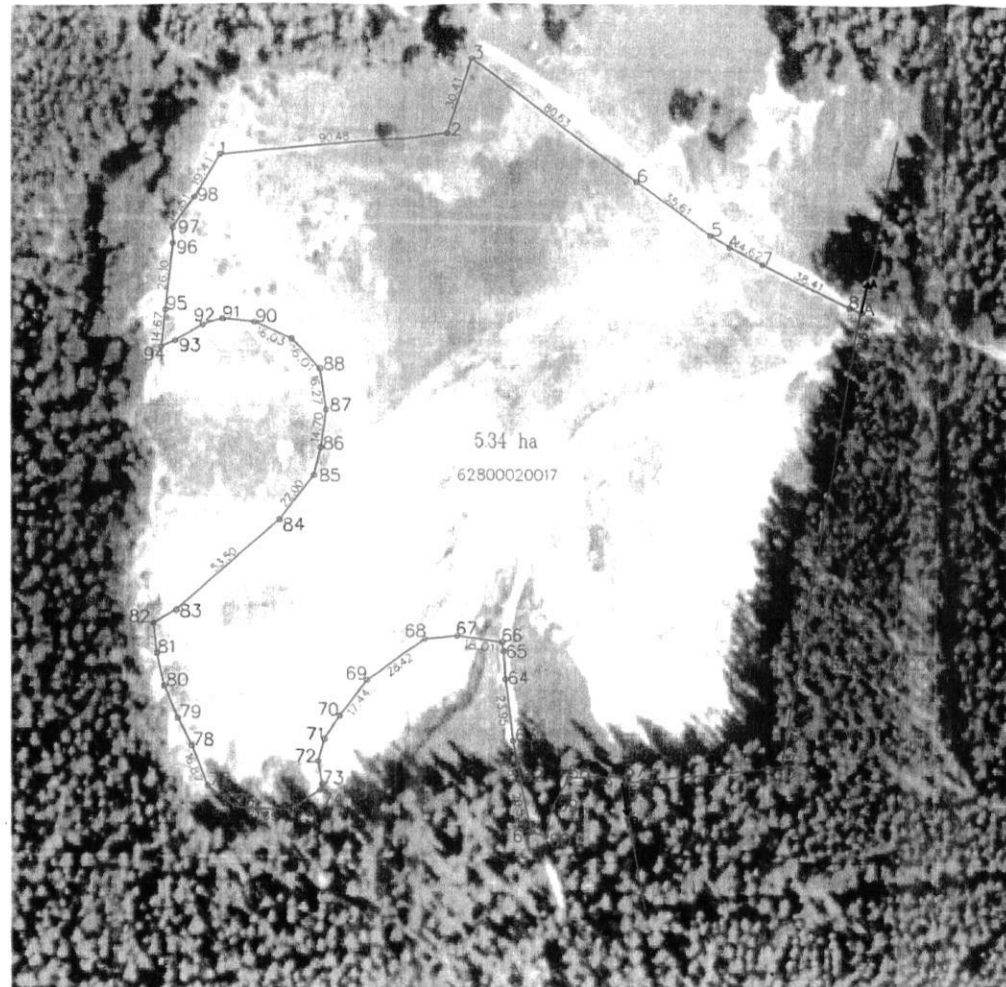

ROBEŽOJOŠAS ZEMES

No A līdz B z.v.kad.apz. 62800020017

No B līdz A z.v.kad.apz. 62800020006

ATRADNES (IEGUVES) LAUKUMA robežas
(robežpunkti 1 - 8, A, B, C, D, E, 57-98) dabā
nostiprinātas ar metāla stiepiem

APZĪMĒJUMI:

—	atradnes (ieguves) laukuma robeža
* 76	atradnes (ieguves) laukuma robežpunkta un numurs
5.34 ha	atradnes (ieguves) laukuma platība (ha)
62800020017	zemes vienības kadastra apzīmējums
—	zemes vienības robeža

Plāna mērogs 1:2000
ATRADNES (IEGUVES) LAUKUMA platība 5.34 ha

METRUM
Licences Nr. 122

Mērniciības nod. vadītājs	R. Plaviņš	14.08.2009
Mērnieks	M. Vaivode	14.08.2009

Derīgo izrakteņu ieguves limits

Smilts-grants un smilts atradne "Renda" (1989.gada izpētes iecirknis)

(derīgo izrakteņu atradnes nosaukums)

Kuldīgas rajons, Rendas pagasts

(atradnes atrašanās vieta)

Valsts a/s "Latvijas valsts meži"

(zemes dziļu izmantotāja vārds, uzvārds vai firma, kurai piešķirts ieguves limits)

no 2001.gada 15.oktobra līdz 2015.gada 20.jūnijam*

(termiņš, uz kādu piešķirts ieguves limits)


Derīgo izrakteņu veids	Mērvienība	Ieguves limita apjoms	Krājumu kategorija
Smilts-grants	tūkst.m³	93.2**	A

* Ar šī limita noteikšanu nav spēkā Valsts ģeoloģijas dienesta 15.10.2001. sagatavotajā atradnes "Renda" (1989.gada izpētes iecirknis) pases 2002.gada 8.jūlija papildinājumā valsts a/s "Latvijas valsts meži" noteiktā derīgo izrakteņu ieguves kvota (no 16.12.2004. - limits).

** Piešķirtais ieguves limits var tikt precizēts pēc licences laukumā esošā karjera topogrāfiskā plāna (ar 1989.gada ģeoloģiskās izpētes urbumu izvietojumu) sastādīšanas un atlikušo derīgo izrakteņu krājumu aprēķina.

Smilts-grants un smilts atradnes "Renda" 1989.gada izpētes iecirkņa izvietojuma plāns

Mērogs 1:10 000

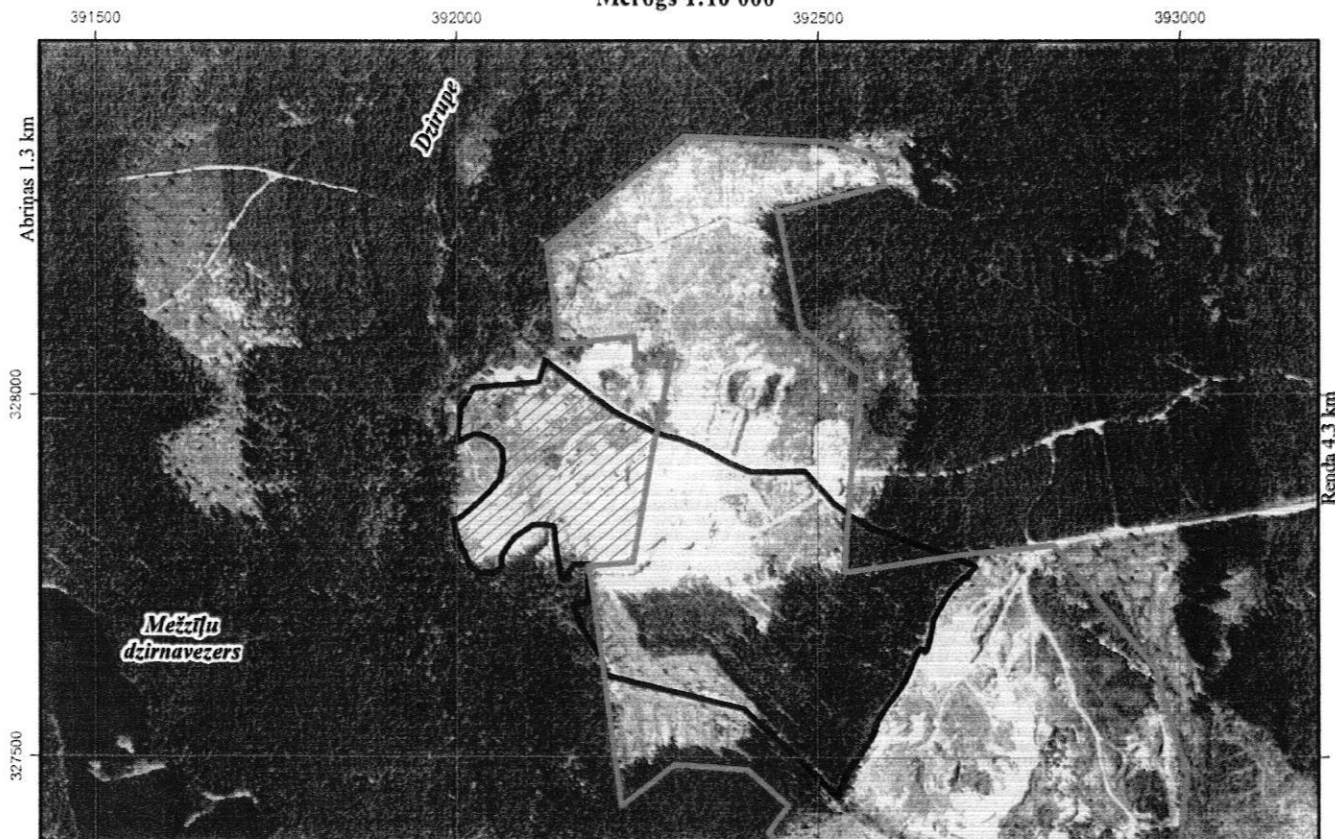

Par kartogrāfisko pamatni izmantota Ortofoto karte mērogā 1:10 000
© Latvijas Ģeotelpiskās informācijas aģentūra

- Smilts-grants un smilts atradnes "Renda" 1989.gada izpētes iecirkņa robeža
- ▨ Noteiktā derīgo izrakteņu ieguves limita laukums
- Valsts a/s "Latvijas valsts meži" pārvaldījumā un apsaimniekošanā esošā zemes gabala ar kadastra Nr. 6280 002 0017 robeža

Latvijas Vides, ģeoloģijas un meteoroloģijas aģentūras direktors

2008. gada 24. novembrī



Inese Jakubovska
LVGMA
direktora vietniece

A. Leitass

(paraksts un tā atšifrējums)

Z.v.



VALSTS ĢEOLOĢIJAS DIENESTS

DERĪGO IZRAKTEŅU ATRADNES PASE

1. Atradnes nosaukums Renda (1989. gada izpētes iecirknis)
2. Derīgo izrakteņu veids Smilts - grants
3. Atradnes atrašanās vieta Kuldīgas rajons, Rendas pagasts
4. Atradne izpētīta projektēšanas institūts "Ceļuprojekts" 1989. gadā
(kas un kad izpētījis atradni)
5. Valsts nozīmes derīgo izrakteņu atradnes statuss nav
6. Ziņas par agrāk veikto atradnes izstrādi atradnes iecirkni izstrādā;
precīzu datu par iegūto derīgo izrakteņu daudzumu nav

7. Derīgo izrakteņu krājumu daudzums saskaņā ar atradnes iecirkņa izpētes rezultātiem

Derīgo izrakteņu veids	Krājumu sadalījums pa kategorijām*, tūkst. m ³					
	kopīgie krājumi			to skaitā zem pazemes ūdeņu līmeņa		
	A	N	P	A	N	P
Smilts - grants**	933.7	-	-	138.1	-	-

* Krājumi un pārējie pasē uzrādītie rādītāji atbilst projektēšanas institūta "Ceļuprojekts" 1989. gada ģeoloģiskās izpētes darbu pārskata datiem.

** Smilts-grants krājumu aprēķinā iekļauts iecirkņa centrālajā daļā izvietotā urbuma 4.1 m biezs putekļainās smilts slānis.

8. Derīgā izrakteņa iegulas raksturojums

Derīgo izrakteņu veids	Platība, tūkst. m ²	Derīgā slāņa biezums (m)		
		no	līdz	vidēji
Smilts - grants	169.8	1.6	10.3	5.5

9. Segkārtas un starpkārtas raksturojums

Derīgo izrakteņu veids	Platība, tūkst. m ²	Segkārtas*** biezums (m)			Starpkārtas starp derīgajiem slāņiem biezums (m)			Ūdens slāņa biezums		
		no	līdz	vidēji	no	līdz	vidēji	no	līdz	vidēji
Smilts - grants	169.8	0.0	2.4	0.75	-	-	-	-	-	-

*** Segkārtā sastāv no augsnes, morēnas mālsmilts un būvniecībā pieņemtajām prasībām neatbilstošas putekļainas smilts.

10. Galvenie derīgo izrakteņu kvalitātes rādītāji

Derīgo izrakteņu veids	Kvalitātes rādītājs	Mērvienība	Vērtība		
			no	līdz	vidēji
1	2	3	4	5	6
Smilts - grants	a) nešķirotā:				
	frakcijas >70 mm saturs	%	0.0	21.4	6.0
	frakcijas 5 - 70 mm saturs	- "-	0.0	71.8	56.4
	frakcijas <5 mm saturs	- "-	28.2	100.0	37.6
	puteķļu un mālu daļiņu saturs	- "-	3.6	10.7	6.3
	b) atsijātā grants****:				
	drupināmība (masas zudums):	- "-			19.4
	frakcijai 20 - 40 mm				
	frakcijai 10 - 20 mm	- "-			12.1
	frakcijai 5 - 10 mm	- "-			9.8
	neizturīgo graudu saturs:				
	frakcijai 20 - 40 mm	- "-			2.4
	frakcijai 10 - 20 mm	- "-			3.0
	frakcijai 5 - 10 mm	- "-			3.1

**** Atsijāto granti raksturojošie lielumi noteikti pēc viena apvienota parauga.

1	2	3	4	5	6
	c) atsijātā smilts: <i>pilnais atlikums uz sieta Nr. 063</i>	%	26.1	53.6	40.8
	<i>frakcija, kura izsijājas caur sietu Nr. 016</i>	-“-	19.5	48.1	28.8
	<i>puteķļu un mālu daļiņu saturs</i>	-“-	13.5	27.6	18.0
	<i>rupjuma modulis</i>		1.45	2.4	2.1

11. Derīgo izrakteņu iespējamā izmantošana

Derīgo izrakteņu veids	Izmantošanas iespējas pēc izpētes datiem
Smilts - grants	Smilts - grants būvniecībai (ceļu būvei un remontam)

12. Derīgo izrakteņu atradnes hidroģeoloģiskie apstākļi

Derīgo izrakteņu veids	Derīgās slāņkopas iegulums attiecībā pret pazemes ūdens līmeni	Statiskais ūdens līmenis no zemes virsmas (m)*****	
		no	līdz
Smilts - grants	virs un zem pazemes ūdens līmeņa	0.6	7.9

***** Gruntsūdens līmenis mērīts 1988. gada novembrī - decembrī un 1989. gada jūlijā.

13. Pārējie derīgo izrakteņu atradnes robežās atrodamie derīgie izrakteņi

13.1. derīgo izrakteņu krājumu daudzums pa kategorijām

Derīgo izrakteņu veids	A	N	P
-	-	-	-

13.2. derīgo izrakteņu iegulas raksturojums

Derīgo izrakteņu veids	Platība	Derīgā slāņa biezums (m)		
		no	līdz	vidēji
-	-	-	-	-

13.3. Pārējo derīgo izrakteņu izvietojums attiecībā pret galveno derīgo izrakteni

-

14. Īpaši aizsargājami dabas objekti derīgo izrakteņu atradnes teritorijā

Īpaši aizsargājamais dabas objekts	Laukums (ha)
-	-

15. Papildus ziņas

15.1. Izniedzamajā bieži sastopamo derīgo izrakteņu ieguves atļaujā jāiekļauj šādas prasības:

- licences laukumā, kurā saskaņā ar atļauju notiks smilts-grants ieguve, robe punktu nostiprināšana dabā un saglabāšana visu atļaujas darbības laiku;
- atbilstoši Ministru kabineta noteikumu Nr. 239 "Zemes dzīļu izmantošanas noteikumi" 52. punkta prasībām, savstarpēju sadarbības līgumu zemes dzīļu izmantošanas jomā noslēgšana ar tiem zemes dzīļu izmantotājiem, kas arī veic

smilts-grants ieguvi Rendas atradnes 1989. gada izpētes iecirknī;

- *ikgadēja smilts-grants ieguves limitu saskaņošana ar reģionālo vides pārvaldi;*
- *smilts-grants ieguves apjomu un krājumu atlikumu atsevišķa uzskaitē zem gruntsūdens līmeņa;*
- *karjera topogrāfiskā plāna (sastādīt, izmantojot 1989. gada izpētes topogrāfiskā plāna augstumu sistēmu un situācijas raksturīgākos punktus, vai norādot augstumu sistēmu starpību, ja mērījumi veikti citā sistēmā) iesniegšana Valsts ģeoloģijas dienestā ne retāk kā vienu reizi piecos gados un pirms ieguves kvotas izbeigšanās. Pēc pirmā plāna un atlikušo krājumu aprēķinu materiālu (aprēķina metodi saskaņot ar Valsts ģeoloģijas dienestu) iesniegšanas, pases pielikumā noteiktā derīgo izrakteņu ieguves kvota var tikt precizēta;*
- *nepieciešamo rekultivācijas darbu veikšana;*
- *aizliegums karjerā ierīkot nesankcionētas atkritumu izgāztuves.*

15.2. Izniedzamajā bieži sastopamo derīgo izrakteņu ieguves atļaujā licences laukumu jānosaka tikai izpētītās atradnes robežās.


Pielikumā: Atradnes izvietojuma plāns.

Pase sastādīta 2001. gada 15. oktobrī

Valsts ģeoloģijas dienesta vadītāja p.i.

(paraksts un tā atšifrējums)



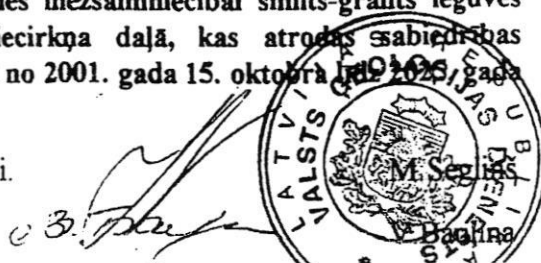



VALSTS ĢEOLOĢIJAS DIENESTS

Eksporta iela 5, LV-1010, Rīga • Tālrunis 7320379 • Fakss 7333218 • E-pasts: vgd@vgd.gov.lv

Rīgā, 08.07.2002. Nr. 583.

uz _____ Nr. _____

2002. gada 8. jūlija papildinājums

2001. gada 15. oktobrī sastādītajai Kuldīgas rajona Rendas pagasta Rendas smilts-grants atradnes 1989. gada izpētes iecirkņa pasei

Pamatojoties uz valsts a/s "Latvijas valsts meži" Dienvidkurzemes mežsaimniecības iesniegumu un 2001. gadā veikto sabiedrības apsaimniekošanā un valdījumā esošajā zemē izvietotās Rendas smilts-grants atradnes 1989. gada izpētes iecirkņa daļas topogrāfisko uzmērīšanu ar atlikušo krājumu aprēķinu, kā arī ņemot vērā Valsts ģeoloģijas dienesta Derīgo izrakteņu krājumu akceptēšanas komisijas 2001. gada 5. jūlija lēmumu (protokols Nr.12), Valsts ģeoloģijas dienests izsniedz papildinājumu 2001. gada 15. oktobrī sastādītajai atradnes iecirkņa pasei. Papildinājumā Dienvidkurzemes mežsaimniecībai minētajā atradnes iecirkņa daļā, laikā no 2002. gada 8. jūlija līdz 2025. gada 31. decembrim, noteikta smilts-grants ieguves kvota 93.2 tūkst.m³ apjomā (no tiem zem gruntsūdens līmeņa – 37.2 tūkst.m³).

Līdz ar to 2001. gada 15. oktobrī sastādītā pase tiek papildināta ar:

1. Grozījumiem atradnes pases 15. punktā (papildinājuma 2. lapa).
2. Precizētu atradnes pases pielikumu (papildinājuma 3. lapa).

Papildinājums (3 lapas) ir atradnes pases neatņemama sastāvdaļa.

Valsts ģeoloģijas dienesta direktora vietnieks

E.Krams

Grozījumi 2001. gada 15. oktobrī sastādītās Rendas smilts-grants atradnes
1989. gada izpētes iecirkņa pases 15. punktā


No 2002. gada 8. jūlija 15. punkts tiek papildināts ar 15.3. un 15.4. apakšpunktu:

15.3. Valsts a/s "Latvijas valsts meži" apsaimniekošanā un valdījumā esošajā zemes gabalā izvietotajā Rendas atradnes 1989. gada izpētes iecirkņa daļā (4 ha platībā) izpētīto smilts-grants krājumu daudzums 2002. gada 1. janvārī ir 93.2 tūkst.m³ (no tiem zem gruntsūdens līmeņa – 37.2 tūkst.m³). Krājumu daudzums atbilst Valsts ģeoloģijas dienesta Derīgo izrakteņu krājumu akceptēšanas komisijas 2002. gada 5. jūlija lēmumam (protokols Nr.12), pieņemtam pamatojoties uz valsts a/s "Latvijas valsts meži" Dienvidkurzemes mežsaimniecības iesniegto atradnes daļas topogrāfisko uzmērījumu plānu un smilts-grants atlikušo krājumu aprēķinu blokā B.

15.4. Izsniedzot bieži sastopamo derīgo izrakteņu ieguves atļaujas ir jāievēro Ministru kabineta 2002. gada 8. janvāra noteikumu Nr. 14 "Kārtība, kādā reģionālā vides pārvalde izdod tehniskos noteikumus paredzētajai darbībai, kurai nav nepieciešamas ietekmes uz vidi novērtējums" prasības.

Valsts ģeoloģijas dienesta direktora vietnieks


E.Krams

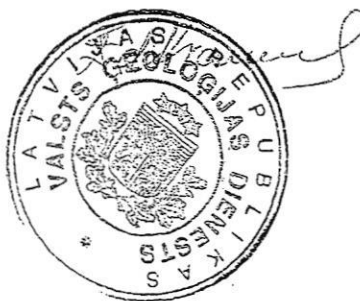

2002. gada 8. jūlijā

Rendas smilts-grants atradnes 1989. gada izpētes iecirkņa izvietojuma plāns

Mērogs 1 : 10000

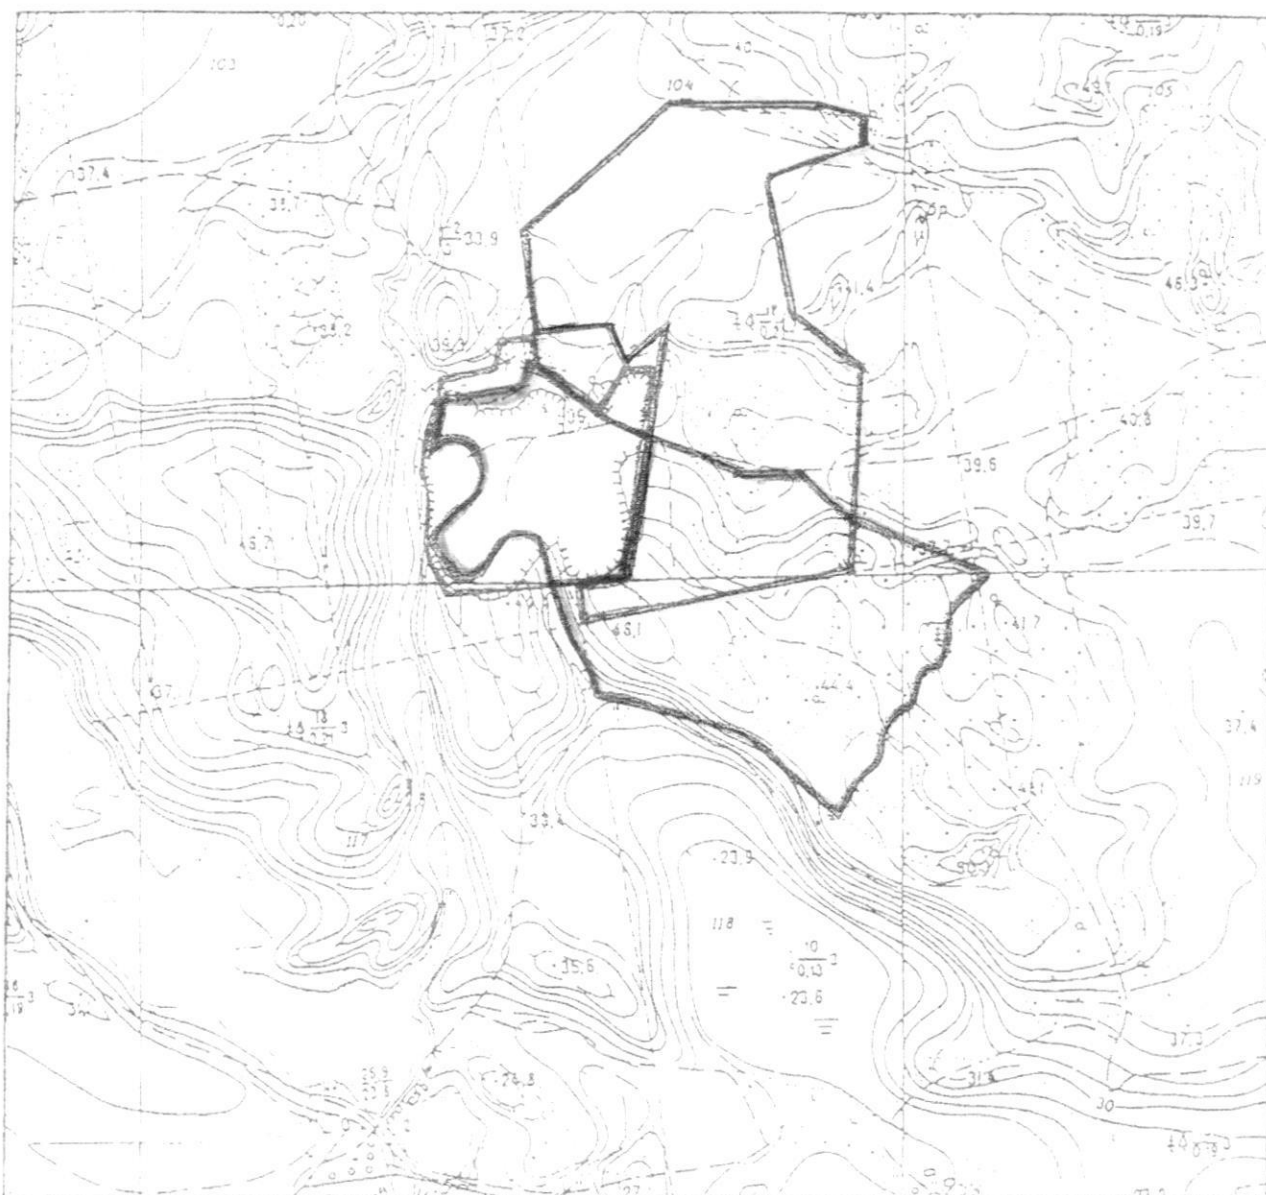

— Rendas smilts-grants atradnes 1989. gada izpētes iecirkņa robeža (projektēšanas institūta "Celuprojekts" smilts-grants krājumu aprēķinu robeža) ar izmaiņām, veiktajām 2001. gada topogrāfiskas uzmērīšanas un atlikušo derīgo izrakteņu krājumu aprēķina rezultātā

— Valsts a/s "Latvijas valsts meži" apsaimniekošanā un valdījumā esošā Rendas atradnes 1989. gada izpētes iecirkņa daļas zemes gabala robeža

— SIA "Remgrants" (no 1999. gada 31. marta atradnes iecirknī arī noteikta derīgo izrakteņu ieguves kvota) zemes īpašuma "Jāšas" robeža

Valsts a/s "Latvijas valsts meži" Dienvidkurzemes mežsaimniecībai smilts-grants ieguves kvota Rendas atradnes 1989. gada izpētes iecirkņa daļā, kas atrodas sabiedrības apsaimniekošanā un valdījumā esošajā zemē, laikā no 2001. gada 15. oktobra līdz 2025. gada 31. decembrim noteikta 93.2 tūkst.m³ apjomā (no tiem zem-gruntsūdens līmeņa – 37.2 tūkst.m³).


Valsts ģeoloģijas dienesta direktora vietnieks

Sastādīja ģeoloģe

2002. gada 8. jūlijā

E. Krams

V. Bauļina

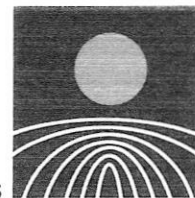

2009.gada 30 jūnijā
Nr.4-7/ 1792

Uz 03.06.2009. iesniegumu

SIA "Saulkrastu 2.CBR"
Raiņa iela 7, Saulkrasti
LV-2160

Par derīgo izrakteņu krājumu inventarizāciju

Latvijas Vides, ģeoloģijas un meteoroloģijas aģentūra (LVĢMA) ir izskatījusi Jūsu iesniegto pārskatu par smilts-grants un smilts atradnes "Renda -1989.g." krājumu inventarizāciju Kuldīgas rajona Rendas pagastā.

LVĢMA Derīgo izrakteņu krājumu akceptēšanas komisija ir pieņēmusi zināšanai inventarizācijas rezultātā noteikto A kategorijas krājumu atlikumu (kas koriģēts, saskaņā ar pielikumā pievienotā protokola izklāstu) smilts-grants un smilts atradnes "Renda -1989.g." daļā, kas atrodas VAS "Latvijas valsts meži" īpašumā (skat. izrakstu no protokola pielikumā). Pārskats ir pieņemts glabāšanā Valsts ģeoloģijas fondā.

Pielikumā: Izraksts no LVĢMA Derīgo izrakteņu krājumu akceptēšanas komisijas 2009.gada 25.jūnija protokola Nr.54. 4 lapas.

Direktors

A.Leitass



D.Rutka
67770030



Izraksts no
Latvijas Vides, ģeoloģijas un meteoroloģijas aģentūras
Derīgo izrakteņu krājumu akceptēšanas komisijas sēdes

protokola Nr.54

Rīgā, Maskavas ielā 165

2009.gada 25.jūnijā

Sēdē piedalījās:

Komisijas priekšsēdētājs: A.Graudiņš, LVĢMA Vides un zemes dzīļu nodaļas
Zemes dzīļu daļas vadošais ģeologs

Komisijas priekšsēdētāja vietnieks: L.Stiebrīna, LVĢMA Vides un zemes dzīļu
nodaļas Īdens daļas vecākais speciālists

Sekretāre: D. Rutka, LVĢMA Vides un zemes dzīļu nodaļas
Zemes dzīļu daļas vadošais ģeologs

Komisijas locekļi:

A.Kregžde, LVĢMA Vides un zemes dzīļu nodaļas Zemes dzīļu
daļas vadošais ģeologs

R.Muizniece, LVĢMA Vides un zemes dzīļu nodaļas Zemes
dzīļu daļas vadošais ģeologs

I.Nulle, LVĢMA Vides un zemes dzīļu nodaļas Zemes dzīļu daļas
vadošais ģeologs

J.Demidko, LVĢMA Vides un zemes dzīļu nodaļas Īdens
daļas vecākais speciālists

Darba kārtībā:

...

4.Par smilts-grants un smilts atradnes "Renda – 1989.g." krājumu
inventarizācijas rezultātu akceptēšanu (Kuldīgas rajons).

...

**4.Par smilts-grants un smilts atradnes "Renda – 1989.g." krājumu
inventarizācijas rezultātu akceptēšanu (Kuldīgas rajons).**

Ziņojumu sniedz D.Rutka, Vides un zemes dzīļu nodaļas Zemes dzīļu daļas vadošā
ģeoloģe.

Atradnē "Renda –1989.g." ģeoloģiskās izpētes darbus veica Valsts
projektēšanas institūts "Ceļuprojekts". Atradnē aprēķināti 933,7 tūkst.m³ C₁ (tagad A)
kategorijas smilts-grants krājumu. Sagatavojot atradnes pasi 2002.gadā, konstatēts, ka
no kopējiem atradnes krājumiem 22,18 tūkst.m³ veido smalka smilts (atradnes
centrālajā daļā). Atradnes sākotnēji izpētītie krājumi (ņemot vērā augstāk minēto)
akceptēti Valsts ģeoloģijas dienesta Derīgo izrakteņu krājumu akceptēšanas komisijā
2002.gada 26.martā (protokols Nr.7).

2002.gada 5.jūlijā Valsts ģeoloģijas dienesta Derīgo izrakteņu krājumu
akceptēšanas komisijā nedaudz paplašinātas atradnes robežas, saskaņā ar VAS

“Latvijas valsts meži” Dienvidkurzemes mežsaimniecības iesniegto krājumu atlikuma pārrēķinu, paplašinot atradnes platību par 8,42 tūkst.m² (protokols Nr.12).

2005.gada jūlijā a/s “Ceļuprojekts” veica atradnes “Renda – 3” izpēti, kuras teritorija daļēji pārklājas ar atradni “Renda – 1989.g.”. Pārklāšanās teritorija ir divās vietās, bet Latvijas Vides ģeoloģijas un meteoroloģijas aģentūras Derīgo izrakteņu krājumu akceptēšanas komisijā, akceptējot atradnes “Renda – 3” krājumus, atradnes “Renda – 1989.g.” sākotnējo krājumu samazinājums veikts, ņemot vērā tikai vienu pārklāšanās teritoriju. Rezultātā 2005.gada 3.oktobrī Latvijas Vides ģeoloģijas un meteoroloģijas aģentūras Derīgo izrakteņu krājumu akceptēšanas komisijā akceptēti šādi sākotnējie A kategorijas krājumi atradnē “Renda – 1989.g.” – smilts- 22,18 tūkst.m³; smilts-grants - 895,72 tūkst.m³ (protokols Nr.17), neņemot vērā krājumu pārklāšanos 0,294 tūkst.m² platībā atradnes dienvidrietumu daļā (skat. pielikumu protokolam).

2009.gada janvārī – maijā SIA “Saulkrastu 2.CBR” veica atradnes “Renda – 1989.g.” daļas, kura atrodas VAS “Latvijas valsts meži” īpašumā esošajā zemes gabalā, atlikušo krājumu inventarizāciju. Inventarizācija veikta, izmantojot 2007.gada decembrī SIA “TOPO Libau” uzmērītu topogrāfisko plānu mērogā 1:1000 un atradnes izpētes materiālus. Noteikta augstumu starpība starp izpētes laikā uzmērīto atradnes topogrāfisko plānu un 2007.gada topogrāfisko plānu (Baltijas augstumu sistēma, LKS-92 koordinātu sistēma). Aprēķini veikti, izmantojot kartogrammas metodi, atliekot aprēķina punktus uz topogrāfiskā plāna un derīgā slāņa pamatnes (tīklā 20 x 20 m).

Inventarizācijas rezultātā noteikts, ka 01.01.2008. atradnes “Renda – 1989.g.” daļā, kas atrodas VAS “Latvijas valsts meži” īpašumā, smilts-grants krājumu atlikums ir 80,1 tūkst.m³, no tiem zem pazemes ūdens līmeņa – 26,7 tūkst.m³. Tā kā inventarizācija veikta, neņemot vērā atradnes “Renda – 1989.g.” pārklāšanos ar atradni “Renda – 3” 0,294 tūkst.m² platībā, aprēķinātais krājumu atlikums jāsamazina par 1,1 tūkst.m³ (aprēķinu punktu Nr.30 un Nr.40 vidējais derīgā slāņa biezums – 3,74 m – viss virs pazemes ūdens līmeņa). VAS “Latvijas valsts meži” 2008.gadā ieguvusi 7,83 tūkst.m³ smilts-grants, tāvad atradnes “Renda – 1989.g.” daļā, kas atrodas VAS “Latvijas valsts meži” īpašumā, A kategorijas smilts-grants krājumu atlikums 01.01.2009. bija 71,17 tūkst.m³, no tiem 26,7 tūkst.m³ – zem pazemes ūdens līmeņa (smilts krājumi aprēķināti platībā, kura neietilpst VAS “Latvijas valsts meži” īpašumā esošajā atradnes daļā).

Ņemot vērā atradnes “Renda – 1989.g.” pārklāšanos ar atradni “Renda – 3”, pirmajā akceptējamī šādi A kategorijas sākotnēji aprēķinātie krājumi (nosacīti 01.01.1989.):

smilts - 22,18 tūkst.m³;

smilts-grants - -895,02 tūkst.m³ (pārklāšanās teritorijai tuvākajā urbumā Nr.21 – derīgā slāņa biezums ir 2,3 m, krājumu apjoms 0,294 tūkst.m² platībā– 0,7 tūkst.m³).

Atradnes daļā, kas atrodas VAS “Latvijas valsts meži” īpašumā, sākotnēji aprēķināto krājumu apjoms ir 123,7 tūkst.m³ (vidējais derīgā slāņa biezums urbumos Nr.20, 21, 22, 23 ir 2,33 m, platība 53,4 tūkst.m², krājumi 124,4 tūkst.m³, to apjoms jāsamazina par 0,7 tūkst.m³). VAS “Latvijas valsts meži” laika posmā no 2004. līdz 2008.gadam ieguvusi 46,18 tūkst.m³ smilts-grants. Tāvad krājumu atlikums 01.01.2009. pēc Derīgo izrakteņu krājumu bilances datiem atradnes daļā, kas pieder VAS “Latvijas valsts meži”, būtu 77,52 tūkst.m³. Tā kā, saskaņā ar inventarizācijas datiem, faktiskais krājumu atlikums šajā atradnes daļā 01.01.2009. ir 71,17 tūkst.m³, atradnes “Renda – 1989.g.” kopējais krājumu atlikums samazināms par 6,35 tūkst.m³, izmaiņas veicot Derīgo izrakteņu krājumu bilanci par 2009.gadu.

Ziņotāja ieteic akceptēt korigētos atradnes "Renda – 1989.g." sākotnēji izpētītos krājumus, pieņemot zināšanai krājumu atlikumu atradnes daļā, kas atrodas VAS "Latvijas valsts meži" īpašumā, un veikt nepieciešamās izmaiņas Derīgo izrakteņu krājumu bilanci par 2009.gadu.

...

Derīgo izrakteņu krājumu akceptēšanas komisija nolēma:

...

4.1. Akceptēt atradnē "Renda – 1989.g." A kategorijas sākotnēji izpētītos krājumus (nosacīti 01.01.1989.):

smilts - 22,18 tūkst.m³;

smilts-grants - 895,02 tūkst.m³.

4.2. Pieņemt zināšanai A kategorijas smilts-grants krājumu atlikumu 01.01.2009. atradnes "Renda – 1989.g." daļā, kas atrodas VAS "Latvijas valsts meži" īpašumā - 71,17 tūkst.m³, no tiem 26,7 tūkst.m³ – zem pazemes ūdens līmeņa.

4.3. Samazināt atradnes "Renda – 1989.g." kopējo krājumu atlikumu par 6,35 tūkst.m³, izmaiņas veicot Derīgo izrakteņu krājumu bilanci par 2009.gadu.

4.4. Uzskatīt par spēkā neesošu Latvijas Vides ģeoloģijas un meteoroloģijas aģentūras Derīgo izrakteņu krājumu akceptēšanas komisijas 2005.gada 3.oktobra lēmumu par atradnes "Renda – 1989.g." krājumu akceptēšanu (protokols Nr.17).

...

Derīgo izrakteņu krājumu akceptēšanas

komisijas priekšsēdētājs:

(paraksts)

A.Graudiņš

Derīgo izrakteņu krājumu akceptēšanas komisijas sekretāre:

(paraksts) D.Rutka

IZRAKSTS PAREIZS

LVGMA

Derīgo izrakteņu krājumu akceptēšanas komisijas sekretāre:

D.Rutka

Rīgā, 27.06.2009.




Pielikums
LVĢMA

Derīgo izrakteņu krājumu akceptēšanas komisijas
2009.gada 25.jūnija sēdes protokolam Nr.54

**Smilts - grants un smilts atradnes "Renda - 1989.g." un "Renda - 3"
1. laukuma izvietojuma plāns**

Mērogs 1 : 5 000

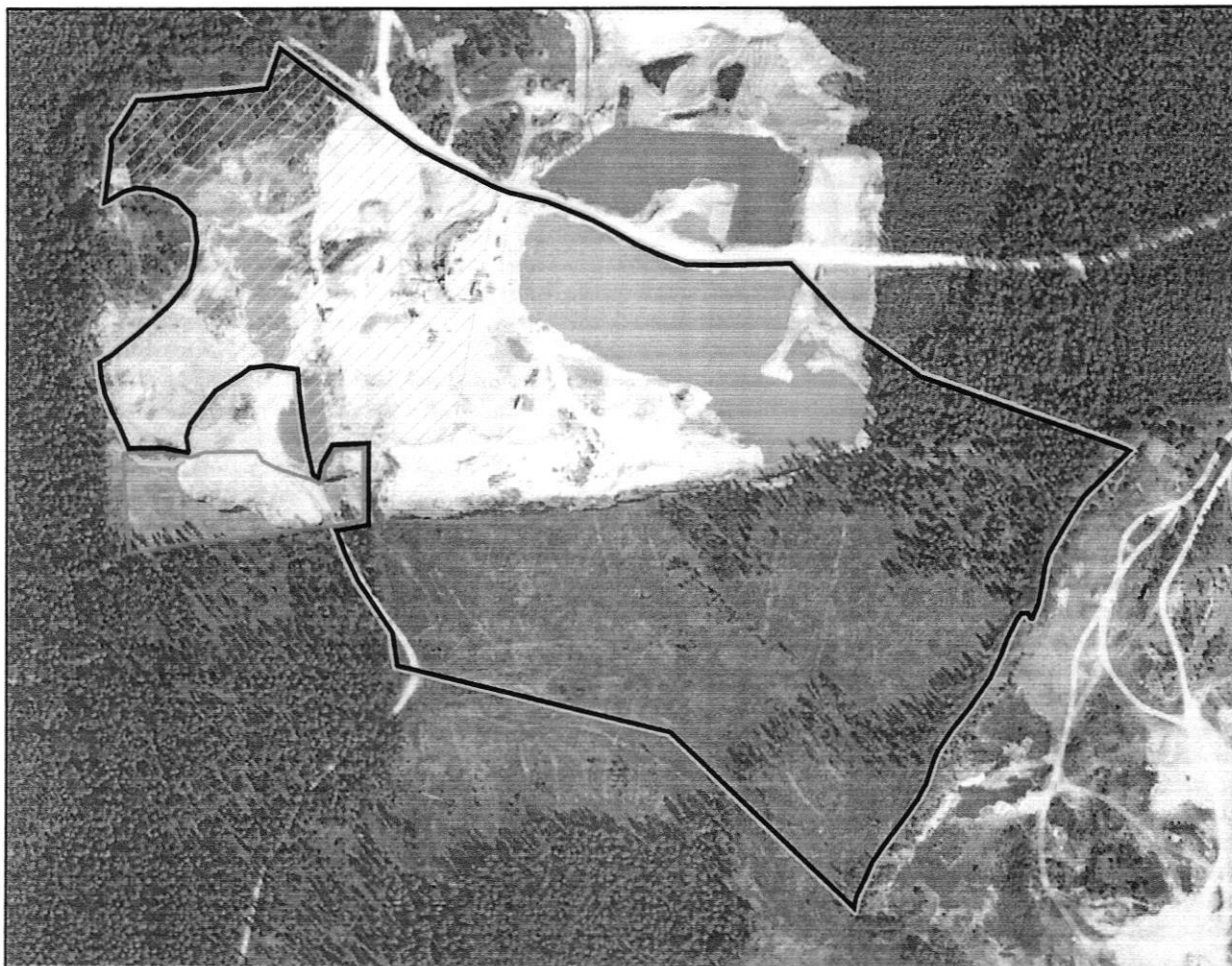

Par kartogrāfisko pamatni izmantota Ortofotokarte mērogā 1:10 000
© Latvijas Ģeotelpiskās informācijas aģentūra

Apzīmējumi

-  Atradnes "Renda - 1989.g." robeža saskaņā ar LVĢMA Derīgo izrakteņu krājumu akceptēšanas komisijas 03.10.2005. sēdes protokolu Nr.17
-  Atradnes "Renda - 1989.g." SIA "Saulkrastu 2.CBR" 2009.gada inventarizācijas laukuma robeža
-  Atradnes "Renda-3" 1.laukuma robeža
-  Atradnes "Renda - 1989.g." robeža saskaņā ar LVĢMA Derīgo izrakteņu krājumu akceptēšanas komisijas 25.06.2005. sēdes protokolu Nr.54
-  Teritorija, kurā pārklājas atradnes "Renda - 1989.g." un "Renda - 3" 1.laukuma robežas

Sagatavoja vad.ģeoloģe

A.Kregžde



LR VALSTS VIDES DIENESTS
LIEPĀJAS REĢIONĀLĀ VIDES PĀRVALDE

Nod.maks.reģ.Nr. 90000017078, Jaunā Ostmala 2a, Liepāja, LV-3401
tālrunis: (+371) 34-24826, fakss: (+371) 34- 26902, e-pasts: lrva@lrva.gov.lv

Tehniskie noteikumi Nr. 5.5.-6./03

(izdoti saskaņā ar likuma „Par ietekmes uz vidi novērtējumu” 4.panta otro daļu)

Derīgi līdz 2013.gada 2.janvārim
Zaudē spēku, ja darbība netiek uzsākta
trīs gadu laikā pēc izdošanas

Reģionālā vides pārvalde	LR VVD Liepājas reģionālā vides pārvalde Jaunā ostmala 2a, Liepāja, tālr. 3424826
Persona, kura gatavojas veikt darbību (iesniedzējs)	AS „Latvijas valsts meži”, LVM nekustamie īpašumi, reģ. Nr.40003466281, Boju muzejs, Kazdangas pagasts, Liepājas rajons, tālr.63448921
Paredzētā darbība	Smilts – grants un smilts atradnes „Renda” ierīkošana 4.0 ha platībā
Paredzētās darbības norises vieta	Kuldīgas rajonā, Rendas pagastā ar zemes kadastra Nr.62800020017
Pamatojums	AS „Latvijas valsts meži” 2007.gada 19.decembrī iesniegtais iesniegums

1.Vides aizsardzības prasības:

- 1.1 nostiprināt dabā licencē norādītā laukuma robežpunktus, sagatavot aktu un saglabāt robežpunktus visu derīgo izrakteņu ieguves laiku;
- 1.2. veikt derīgo izrakteņu ieguvī pēc sagatavota gada izstrādes plāna, kurā norādīt ieguves apjomu un ieguves vietu izvietojumu izstrādes gadā;
- 1.3. nodrošināt ieguves laikā faktiski iegūto derīgo izrakteņu apjoma uzskaiti. Iegūto derīgo izrakteņu apjomu noteikt mērvienībās, kurās ir akceptēti krājumi un piešķirts limits;
- 1.4. rekultivēt zemes dzīļu izmantošanas rezultātā radušos zemes gabala bojājumus derīgo izrakteņu ieguves atļaujā/zemes dzīļu izmantošanas licencē uz derīgo izrakteņu ieguvī norādītajā termiņā;
- 1.5. tehnikas darbības laikā nepārsniegt trokšņu emisiju pieļaujamās vērtības;
- 1.6. sausuma periodos veikt ceļu laistīšanu, lai izslēgtu putekļu rašanos uz karjera ceļiem;
- 1.7. lai izslēgtu degvielas noplūdi, kā arī gruntsūdens piesārņošanu ar to, transporta uzpildīšanu ar degvielu veikt šim nolūkam izveidotā laukumā;
- 1.8. derīgo izrakteņu ieguves laikā radušos sadzīves atkritumus apsaimniekot, slēdzot līgumu ar sadzīves atkritumu savākšanas un pārvadāšanas uzņēmumu, kuram ir noslēgts līgums ar attiecīgo pašvaldību. Bīstamos atkritumus nogādā speciāli aprīkotās bīstamo atkritumu savākšanas vietās vai slēdz līgumu ar personu, kura it saņēmusi atļauju veikt bīstamo atkritumu apsaimniekošanu;

- 1.10. iegūstot derīgos izrakteņus zem grunsiūdens līmeņa un pieņemot ūdens atsūkņošanu (novadīšanu) no karjera, nodrošināt atsūkņoto (novadīto) ūdeņu kvalitātes kontroli un kvantitatīvos mērījumus saskaņā ar reģionālas vides pārvaldes izstrādātās ūdens resursu lietošanas atļaujas nosacījumiem;
- 1.11. nodrošināt derīgo izrakteņu ieguves vietas konservāciju, ja derīgo izrakteņu ieguve gadījumā tiek pārtraukta uz laiku, ilgāku par vienu gadu, un ar derīgo izrakteņu ieguvi saistīto dokumentu saglabāšanu;
- 1.12. pēc derīgo izrakteņu ieguves pabeigšanas veikt atradnes teritorijas rekultivāciju.

2. Izvērtētā dokumentācija:

- 2.1. paredzētās darbības pieteikums uz 19 lapām;
- 2.2. sākotnējais izvērtējums uz - lapām;
- 2.3. pieteicēja sagatavotā papildu informācija uz 1 lapas;
- 2.4. ekspertu atzinumi uz - lapām;
- 2.5. valsts un pašvaldību institūciju sniegta informācija uz - lapām;
- 2.6. sabiedrības pārstāvju iesniegtie rakstiskie priekšlikumi uz - lapām.

3. Piemērotās tiesību normas:

- 3.1. MK noteikumu Nr.91 „Kārtība, kādā reģionālā vides pārvalde izdod tehniskos noteikumus paredzētajai darbībai, kurai nav nepieciešams ietekmes uz vidi novērtējums”(17.02.2004.) – 1.pielikums 1.1. un 2.1.apakšpunkti;
- 3.2. Likuma „Par zemes dzīlēm” (21.05.1996.), 10.panta pirmā daļa, 14.panta 7. un 8.punkts, 15.panta 2. un 3.punkts, 16.panta sestās daļas 2.punkts;
- 3.3. „Dabas resursu nodokļa likums” (01.01.2006.), 13.panta trešā daļa, 27.panta otrā daļa;
- 3.4. „Atkritumu apsaimniekošanas likums” (29.12.2000.), 13.panta pirmās daļas 1.punkts un 14.panta pirmās daļas 3.punkts;
- 3.5. MK noteikumu Nr.449 „Zemes dziļu izmantošanas licenču un bieži sastopamo derīgo izrakteņu ieguves atļaujas izsniegšanas, kā arī ģeoloģiskās informācijas izmantošanas vispārīgā kārtība” (21.06.2005.) 9.punkts, 14.4.punkts, 37.punkts un 7.pielikums;
- 3.6. MK noteikumu Nr.597 „Vides trokšņa novērtēšanas kārtība”(13.07.2004.) prasības;
- 3.7. MK noteikumu Nr.779 „Derīgo izrakteņu ieguves kārtība” (19.09.2006.) 2.daļa, 3.daļa, 6.daļa;
- 3.8. MK noteikumi Nr.736 „Noteikumi par ūdens resursu lietošanas atļauju” (23.12.2003.), II. daļa, 4., 5., 6. punkts.

Tehniskajos noteikumos noteiktās vides aizsardzības prasības var grozīt saskaņā ar Ministru kabineta 2004.gada 17.februāra noteikumiem Nr.91 „Kārtība, kādā reģionālā vides pārvalde izdod tehniskos noteikumus paredzētajai darbībai, kurai nav nepieciešams ietekmes uz vidi novērtējums” 21., 22. un 23.punktos noteikto kārtību.


Šos tehniskos noteikumus mēneša laikā var apstrīdēt Vides pārraudzības valsts birojā (Rūpniecības ielā 23, Rīgā, LV-1045). Iesniegumu par apstrīdēšanu iesniedz-Liepājas reģionālajā vides pārvaldē (Jaunā Ostmala 2a, Liepājā, LV-3401).

Direktore

02.01.2008.



I. Sotņikova

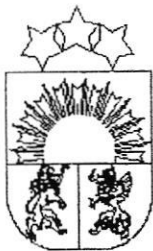

LATVIJAS REPUBLIKAS VALSTS ZEMES DIENESTS

DIENVIDKURZEMES REĢIONĀLĀ NODAĻA

Graudu ielā 27, Liepājā, LV-3401, Latvija
Tālrunis: 34 89440, fakss: 34 26765, e-pasts: dkurzeme@dkurzeme.vzd.gov.lv

KADASTRA IZZIŅA

Kuldīgā

2004. gada 9. janvārī

Nr. 60D-1.2/K/159623/44

No Nekustamā īpašuma valsts kadastra informācijas sistēmas
par nekustamā īpašuma sastāvu un vērtību

Nekustamā īpašuma veids **Zemes un būvju īpašums**

Kadastra numurs **62800010068**

Nosaukums vai adrese **Valsts mežs Ezeri**

Administratīvā teritorija **Kuldīgas rajons, Rendas pagasts**

1. Nekustamā īpašuma sastāvs: 25 zemes vienības, 5 būves

- 1.1. zemes vienība ar kadastra apzīmējumu 62800010068, statuss: zemes lietojums
- 1.2. zemes vienība ar kadastra apzīmējumu 62800010069, statuss: zemes lietojums
būve ar kadastra apzīmējumu 62800010069001
- 1.3. zemes vienība ar kadastra apzīmējumu 62800010070, statuss: zemes lietojums
- 1.4. zemes vienība ar kadastra apzīmējumu 62800010093, statuss: zemes lietojums
- 1.5. zemes vienība ar kadastra apzīmējumu 62800020017, statuss: zemes lietojums
būve ar kadastra apzīmējumu 62800020017001
būve ar kadastra apzīmējumu 62800020017002
- 1.6. zemes vienība ar kadastra apzīmējumu 62800020018, statuss: zemes lietojums
- 1.7. zemes vienība ar kadastra apzīmējumu 62800020025, statuss: zemes lietojums
- 1.8. zemes vienība ar kadastra apzīmējumu 62800020032, statuss: zemes lietojums
- 1.9. zemes vienība ar kadastra apzīmējumu 62800030005, statuss: zemes lietojums
būve ar kadastra apzīmējumu 62800030005001
būve ar kadastra apzīmējumu 62800030005002
- 1.10. zemes vienība ar kadastra apzīmējumu 62800030006, statuss: zemes lietojums
- 1.21. zemes vienība ar kadastra apzīmējumu 62800070300, statuss: zemes lietojums
- 1.22. zemes vienība ar kadastra apzīmējumu 62800070301, statuss: zemes lietojums
- 1.23. zemes vienība ar kadastra apzīmējumu 62800070308, statuss: zemes lietojums
- 1.24. zemes vienība ar kadastra apzīmējumu 62800070437, statuss: zemes lietojums
- 1.25. zemes vienība ar kadastra apzīmējumu 62800070439, statuss: zemes lietojums

2. Nekustamā īpašuma piederība:

2.1. Īpašums nav reģistrēts zemesgrāmatā

2.2. Reģistrēti dokumenti:

30.03.2006. Nr.3,8.&, Rendas pagasta padome, Lēmums par saimniecības nosaukuma izmaiņšanu

30.03.2006. Nr.3,8.&, Rendas pagasta padome, Lēmums par zemes lietošanas mērķa noteikšanu vai izmaiņšanu

2.3. Ziņas par īpašniekiem (tiesiskajiem valdītājiem):

2.3.1. LR ZEMKOPIBAS MINISTRIJA, reģ.Nr. 90000064161, pieder 1/1 domājamā daļa Rīga, Republikas laukums 2

3. Nekustamā īpašuma galvenais zemes lietošanas mērķis:

0201 Zeme, uz kuras galvenā saimnieciskā darbība ir mežsaimniecība

4. Nekustamā īpašuma zemes vienību eksplikācija, ha:

Zemes vienības kadastra apzīmējums	Kop- platība	LIZ	Zemes lietošanas veidi										LIZ meliorēta	
			aram- zeme	augļu dārzi	plavas	ganības	meži	krūmāji	purvi	zem ūdeņiem	t. sk. zem zivju dīķiem	pagalmi		ceļi
62800010068	17.7						17.7							
62800010069	993.7						984.7							9
62800010070	86.5						83.5		0.7			1.4	0.9	
62800010093	0.7						0.7							
62800020017	1908.9						1769.4					2.3	137.2	
62800020018	10.2						9.5						0.7	
62800020025	531.6						521.7						9.9	
62800020032	5.1						4.8						0.3	
62800030005	2148.3						1897.4						250.9	
62800030006	164.4						163.3						1.1	
62800070290	12.8						12.8							
62800070291	41.1						38.1						3	
62800070292	40.9						38.9					1	1	
62800070293	77.6	3.4	0.7			2.7	42		1.6	25.9	0.1	0.4	4.2	
62800070294	82						70.5						11.5	
62800070295	176.6						168.6		4.4	0.5		1.8	1.3	
62800070296	43.2						41.1						2.1	
62800070297	107.8						98.9				0.5	0.5	7.9	
62800070298	45.8						45.8							
62800070299	6.9						6.1						0.8	
62800070300	169.9						166.3						3.6	
62800070301	30.8						30.7					0.1		
62800070308	2.6						2.5						0.1	
62800070437	1.7						1.7							
62800070439	4.3						3.4						0.9	
Kopā	6711.1	3.4	0.7			2.7	6220.1		6.7	26.4	0.6	7.5	446.4	

5. Nekustamā īpašuma novērtējums, LVL:

Novērtējums kadastrā	t.sk.			
	Zemes kadastrālā vērtība	Mežaudzes vērtība	Ēku kadastrālā vērtība	Inženierbūvju vērtība
-	867674	4575597	-	-

7. Nekustamā īpašuma sastāvā esošās zemes vienības:

7.1. Zemes vienības kadastra apzīmējums 62800010068

7.1.3. Lietošanas mērķi: 0201 Zeme, uz kuras galvenā saimnieciskā darbība ir mežsaimniecība, kopplatība 17.7ha

7.1.4. Kadastrālā vērtība, LVL:

Zemes vērtība	Mežaudzes vērtība	Kadastrālā vērt. NĪ nod.	Datums
2666	-	2666	05.01.2007.

7.2. Zemes vienības kadastra apzīmējums 62800010069

7.2.3. Lietošanas mērķi: 0201 Zeme, uz kuras galvenā saimnieciskā darbība ir mežsaimniecība, kopplatība 993.7ha

7.2.4. Kadastrālā vērtība, LVL:

Zemes vērtība	Mežaudzes vērtība	Kadastrālā vērt. NĪ nod.	Datums
147075	863833	124065	05.01.2007.

7.3. Zemes vienības kadastra apzīmējums 62800010070

7.3.3. Lietošanas mērķi: 0201 Zeme, uz kuras galvenā saimnieciskā darbība ir mežsaimniecība, kopplatība 86.5ha

7.3.4. Kadastrālā vērtība, LVL:

Zemes vērtība	Mežaudzes vērtība	Kadastrālā vērt. NĪ nod.	Datums
15325	87583	11060	05.01.2007.

7.4. Zemes vienības kadastra apzīmējums 62800010093

7.4.3. Lietošanas mērķi: 0201 Zeme, uz kuras galvenā saimnieciskā darbība ir mežsaimniecība, kopplatība 0.7ha

7.4.4. Kadastrālā vērtība, LVL:

Zemes vērtība	Mežaudzes vērtība	Kadastrālā vērt. NĪ nod.	Datums
105	-	105	05.01.2007.

7.5. Zemes vienības kadastra apzīmējums 62800020017

7.5.3. Lietošanas mērķi: 0201 Zeme, uz kuras galvenā saimnieciskā darbība ir mežsaimniecība, kopplatība 1904.7ha
0401 Derīgo izrakteņu ieguves teritorijas, kopplatība 4.2ha

7.5.4. Kadastrālā vērtība, LVL:

Zemes vērtība	Mežaudzes vērtība	Kadastrālā vērt. NĪ nod.	Datums
255445	1219164	211041	05.01.2007.

7.6. Zemes vienības kadastra apzīmējums 62800020018

7.6.3. Lietošanas mērķi: 0201 Zeme, uz kuras galvenā saimnieciskā darbība ir mežsaimniecība, kopplatība 10.2ha

7.6.4. Kadastrālā vērtība, LVL:

Zemes vērtība	Mežaudzes vērtība	Kadastrālā vērt. NĪ nod.	Datums
1681	11589	1151	05.01.2007.

7.7. Zemes vienības kadastra apzīmējums 62800020025

7.7.3. Lietošanas mērķi: 0201 Zeme, uz kuras galvenā saimnieciskā darbība ir mežsaimniecība, kopplatība 531.6ha

7.7.4. Kadastrālā vērtība, LVL:

Zemes vērtība	Mežaudzes vērtība	Kadastrālā vērt. NĪ nod.	Datums
49935	425434	42647	05.01.2007.

7.8. Zemes vienības kadastra apzīmējums 62800020032

7.8.3. Lietošanas mērķi: 0201 Zeme, uz kuras galvenā saimnieciskā darbība ir mežsaimniecība, kopplatība 5.1ha

7.8.4. Kadastrālā vērtība, LVL:

Zemes vērtība	Mežaudzes vērtība	Kadastrālā vērt. NĪ nod.	Datums
732	-	732	05.01.2007.

7.9. Zemes vienības kadastra apzīmējums 62800030005

7.9.3. Lietošanas mērķi: 0201 Zeme, uz kuras galvenā saimnieciskā darbība ir mežsaimniecība, kopplatība 2148.3ha

7.9.4. Kadastrālā vērtība, LVL:

Zemes vērtība	Mežaudzes vērtība	Kadastrālā vērt. NĪ nod.	Datums
258798	1084099	203201	05.01.2007.

7.10. Zemes vienības kadastra apzīmējums 62800030006

7.10.3. Lietošanas mērķi: 0201 Zeme, uz kuras galvenā saimnieciskā darbība ir mežsaimniecība, kopplatība 164.4ha

7.10.4. Kadastrālā vērtība, LVL:

Zemes vērtība	Mežaudzes vērtība	Kadastrālā vērt. NĪ nod.	Datums
19372	122446	13108	05.01.2007.

7.11. Zemes vienības kadastra apzīmējums 62800070290

7.11.3. Lietošanas mērķi: 0201 Zeme, uz kuras galvenā saimnieciskā darbība ir mežsaimniecība, kopplatība 12.8ha

7.11.4. Kadastrālā vērtība, LVL:

Zemes vērtība	Mežaudzes vērtība	Kadastrālā vērt. NĪ nod.	Datums
1928	-	1928	05.01.2007.

7.12. Zemes vienības kadastra apzīmējums 62800070291

7.12.3. Lietošanas mērķi: 0201 Zeme, uz kuras galvenā saimnieciskā darbība ir mežsaimniecība, kopplatība 41.1ha

7.12.4. Kadastrālā vērtība, LVL:

Zemes vērtība	Mežaudzes vērtība	Kadastrālā vērt. NĪ nod.	Datums
4022	52483	4022	05.01.2007.

7.13. Zemes vienības kadastra apzīmējums 62800070292

7.13.3. Lietošanas mērķi: 0201 Zeme, uz kuras galvenā saimnieciskā darbība ir mežsaimniecība, kopplatība 40.9ha

7.13.4. Kadastrālā vērtība, LVL:

Zemes vērtība	Mežaudzes vērtība	Kadastrālā vērt. NĪ nod.	Datums
7341	37142	5357	05.01.2007.

7.14. Zemes vienības kadastra apzīmējums 62800070293

7.14.3. Lietošanas mērķi: 0201 Zeme, uz kuras galvenā saimnieciskā darbība ir mežsaimniecība, kopplatība 77.6ha

7.14.4. Kadastrālā vērtība, LVL:

Zemes vērtība	Mežaudzes vērtība	Kadastrālā vērt. NĪ nod.	Datums
8238	43544	7594	05.01.2007.

7.15. Zemes vienības kadastra apzīmējums 62800070294

7.15.3. Lietošanas mērķi: 0201 Zeme, uz kuras galvenā saimnieciskā darbība ir mežsaimniecība, kopplatība 82ha

7.15.4. Kadastrālā vērtība, LVL:

Zemes vērtība	Mežaudzes vērtība	Kadastrālā vērt. NĪ nod.	Datums
10737	60917	10062	05.01.2007.

7.16. Zemes vienības kadastra apzīmējums 62800070295

7.16.3. Lietošanas mērķi: 0201 Zeme, uz kuras galvenā saimnieciskā darbība ir mežsaimniecība, kopplatība 176.6ha

7.16.4. Kadastrālā vērtība, LVL:

Zemes vērtība	Mežaudzes vērtība	Kadastrālā vērt. NĪ nod.	Datums
33970	237634	28324	05.01.2007.

7.17. Zemes vienības kadastra apzīmējums 62800070296

7.17.3. Lietošanas mērķi: 0201 Zeme, uz kuras galvenā saimnieciskā darbība ir mežsaimniecība, kopplatība 43.2ha

7.17.4. Kadastrālā vērtība, LVL:

Zemes vērtība	Mežaudzes vērtība	Kadastrālā vērt. NĪ nod.	Datums
7598	25049	5790	05.01.2007.

7.18. Zemes vienības kadastra apzīmējums 62800070297

7.18.1. Adrese: 1. Kuldīgas raj. Rendas pag. Medpi

7.18.3. Lietošanas mērķi: 0201 Zeme, uz kuras galvenā saimnieciskā darbība ir mežsaimniecība, kopplatība 107.8ha

7.18.4. Kadastrālā vērtība, LVL:

Zemes vērtība	Mežaudzes vērtība	Kadastrālā vērt. NĪ nod.	Datums
15334	68465	10026	05.01.2007.

7.18.7. Nepiederošas vai daļēji piederošas būves:

7.18.7.1. zemes īpašumam nepiederoša būve ar kadastra apzīmējumu 62800070297001

7.18.7.2. zemes īpašumam nepiederoša būve ar kadastra apzīmējumu 62800070297002

7.19. Zemes vienības kadastra apzīmējums 62800070298

7.19.3. Lietošanas mērķi: 0201 Zeme, uz kuras galvenā saimnieciskā darbība ir mežsaimniecība, kopplatība 45.8ha

7.19.4. Kadastrālā vērtība, LVL:

Zemes vērtība	Mežaudzes vērtība	Kadastrālā vērt. NĪ nod.	Datums
6899	-	6899	05.01.2007.

7.20. Zemes vienības kadastra apzīmējums 62800070299

7.20.3. Lietošanas mērķi: 0201 Zeme, uz kuras galvenā saimnieciskā darbība ir mežsaimniecība, kopplatība 6.9ha

7.20.4. Kadastrālā vērtība, LVL:

Zemes vērtība	Mežaudzes vērtība	Kadastrālā vērt. NĪ nod.	Datums
546	11206	546	05.01.2007.

7.21. Zemes vienības kadastra apzīmējums 62800070300

7.21.3. Lietošanas mērķi: 0201 Zeme, uz kuras galvenā saimnieciskā darbība ir mežsaimniecība, kopplatība 169.9ha

7.21.4. Kadastrālā vērtība, LVL:

Zemes vērtība	Mežaudzes vērtība	Kadastrālā vērt. NĪ nod.	Datums
15876	195981	13107	05.01.2007.

7.22. Zemes vienības kadastra apzīmējums 62800070301

7.22.3. Lietošanas mērķi: 0201 Zeme, uz kuras galvenā saimnieciskā darbība ir mežsaimniecība, kopplatība 30.8ha

7.22.4. Kadastrālā vērtība, LVL:

Zemes vērtība	Mežaudzes vērtība	Kadastrālā vērt. NĪ nod.	Datums
2880	29028	2221	05.01.2007.

7.23. Zemes vienības kadastra apzīmējums 62800070308

7.23.3. Lietošanas mērķi: 0201 Zeme, uz kuras galvenā saimnieciskā darbība ir mežsaimniecība, kopplatība 2.6ha

7.23.4. Kadastrālā vērtība, LVL:

Zemes vērtība	Mežaudzes vērtība	Kadastrālā vērt. NĪ nod.	Datums
379	-	379	05.01.2007.

7.24. Zemes vienības kadastra apzīmējums 62800070437

7.24.3. Lietošanas mērķi: 0201 Zeme, uz kuras galvenā saimnieciskā darbība ir mežsaimniecība, kopplatība 1.7ha

7.24.4. Kadastrālā vērtība, LVL:

Zemes vērtība	Mežaudzes vērtība	Kadastrālā vērt. NĪ nod.	Datums
256	-	256	05.01.2007.

7.25. Zemes vienības kadastra apzīmējums 62800070439

7.25.3. Lietošanas mērķi: 0201 Zeme, uz kuras galvenā saimnieciskā darbība ir mežsaimniecība, kopplatība 4.3ha

7.25.4. Kadastrālā vērtība, LVL:

Zemes vērtība	Mežaudzes vērtība	Kadastrālā vērt. NĪ nod.	Datums
536	-	536	05.01.2007.

8. Nekustamā īpašuma sastāvā esošās būves:

8.1. Būves kadastra apzīmējums 62800010069001

8.1.1. Būve atrodas uz zemes vienības ar kadastra apzīmējumu 62800010069

8.1.5. Būve ar nodokli neapliekama

8.2. Būves kadastra apzīmējums 62800020017001

8.2.1. Būve atrodas uz zemes vienības ar kadastra apzīmējumu 62800020017

8.2.5. Būve ar nodokli neapliekama

8.3. Būves kadastra apzīmējums 62800020017002

8.3.1. Būve atrodas uz zemes vienības ar kadastra apzīmējumu 62800020017

8.3.5. Būve ar nodokli neapliekama

8.4. Būves kadastra apzīmējums 62800030005001

8.4.1. Būve atrodas uz zemes vienības ar kadastra apzīmējumu 62800030005

Galvenais lietošanas veids: Ielas un ceļi

Ekspluatācijas uzsākšanas gads	Ārsienu materiāls	Virszemes stāvu skaits	Apbūves laukums (m ²)	Kopējā platība (m ²)	Dzīvokļu skaits
-	Cits materiāls	-	-	-	-

8.4.5. Būve ar nodokli neapliekama

8.5. Būves kadastra apzīmējums 62800030005002

8.5.1. Būve atrodas uz zemes vienības ar kadastra apzīmējumu 62800030005

8.5.5. Būve ar nodokli neapliekama

Ieraksts par īpašumu izveidots: 07.04.2006.

Pēdējo reizi labots: 15.09.2006.

Biroja vadītāja: _____

Līgums par valsts mežu nodošanu apsaimniekošanā

Rīgā

2000. gada "5." janvārī

VALSTS MEŽA DIENESTS, Valsts galvenā virsmežziņa Otto Zvagiņa personā, kurš darbojas uz likuma pamata, no vienas puses

un Valsts akciju sabiedrība "LATVIJAS VALSTS MEŽI", kas reģistrēta LR Uzņēmumu reģistrā 1999. gada 28. oktobrī ar reģistrācijas Nr. 000346628, tās prezidenta Roberta Strīpnieka personā, kurš darbojas uz statūtu pamata, no otras puses

VALSTS MEŽA DIENESTS un LATVIJAS VALSTS MEŽI, turpmāk tekstā kopā saukti, PUSES

un pamatojoties uz 1999. gada 25. novembra VALSTS MEŽA DIENESTA likuma Pārejas noteikumu 2. un 3. punktiem vienojās par sekojošu saistību nodošanas kārtību:

1. VALSTS MEŽA DIENESTS nodod un LATVIJAS VALSTS MEŽI pieņem apsaimniekošanā un savā valdījumā ar 2000. gada 01. janvārī valsts mežus un valsts meža zemes saskaņā ar pielikumu Nr.1, kas ir šī līguma neatņemama sastāvdaļa. Saskaņā ar likumu "Par nekustamā īpašuma nodokli" ar 2000. gada 01. janvārī LATVIJAS VALSTS MEŽI kļūst par nekustamā īpašuma nodokļa maksātāju uz pielikumā Nr.1 minētajām valsts meža zemēm. PUSES apņemas kopīgi sagatavot meža zemju robežas identificējošus kartogrāfiskus materiālus līdz 2000. gada 01. februārim.

2. Saistības, kas izriet no mežizstrādes līgumiem, kuri noslēgti līdz 1998. gada 28. maijam saskaņā ar MK 1995. gada 7. novembra noteikumiem nr.335 "Noteikumi par kārtību kādā noslēdzami ilgtermiņa mežizstrādes līgumi" tiks pārņemtas parakstot pieņemšanas nodošanas aktus.

3. Saistības, kas izriet no pirkuma līgumiem, kuri noslēgti saskaņā ar MK 1998. gada 25. augusta noteikumiem nr.319 "Cirsmu un atsevišķu koku izsoles noteikumi" tiek pārņemtas parakstot pieņemšanas nodošanas aktus par pirkuma līgumu un pagarināto koku ciršanas biļešu nodošanu VAS LATVIJAS VALSTS MEŽI.

4. Saistības, kas izriet no meža atjaunošanas darbiem, kuri garantēti ar drošības naudu saskaņā ar MK 1995. gada 24. janvāra noteikumiem nr.25 "Meža atjaunošanas noteikumi" pārņem parakstot pieņemšanas nodošanas aktus, pēc Ministru kabineta rīkojuma par drošības naudu nodošanu LATVIJAS VALSTS MEŽI rīcībā.

5. Saistības, kas izriet no medību platības nomas līgumiem, kuri noslēgti saskaņā ar MK 1995. gada 6. augusta noteikumiem nr.25 "Medību noteikumi" pārņem parakstot pieņemšanas nodošanas aktus.



6. Līgumā minētie pielikumi un pieņemšanas nodošanas akti, kļūst par līguma neatņemamu sastāvdaļu, PUSĒM tos parakstot.

7. Pušu juridiskās adreses:

Valsts meža dienests
13. janvāra iela 15, Rīga, LV-1932,
reģ.nr.90000057795;
Pareks Banka Citadeles filiāle,
kods:3101011708
konts:51622902010

VAS "Latvijas valsts meži"
Kristapa iela 30, Rīga, LV-1046,
PVN reģ. kods: LV40003466281;
A/S "Latvijas Unibanka"
Āgenskalna filiāle,
bankas kods: 3101010900,
konts: 03-030467544.

8. Līgumslēdzēju paraksti:

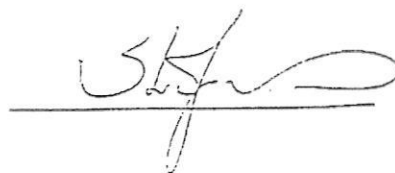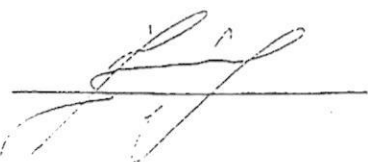


Smilts-grants un smilts atradnes "Renda-1989.g." izvietojuma shēma

Mērogs 1:5 000

Pielikums 1.lapa (2)
LVGMA 2009.gada 13.maija

vēstulei Nr. 47/951

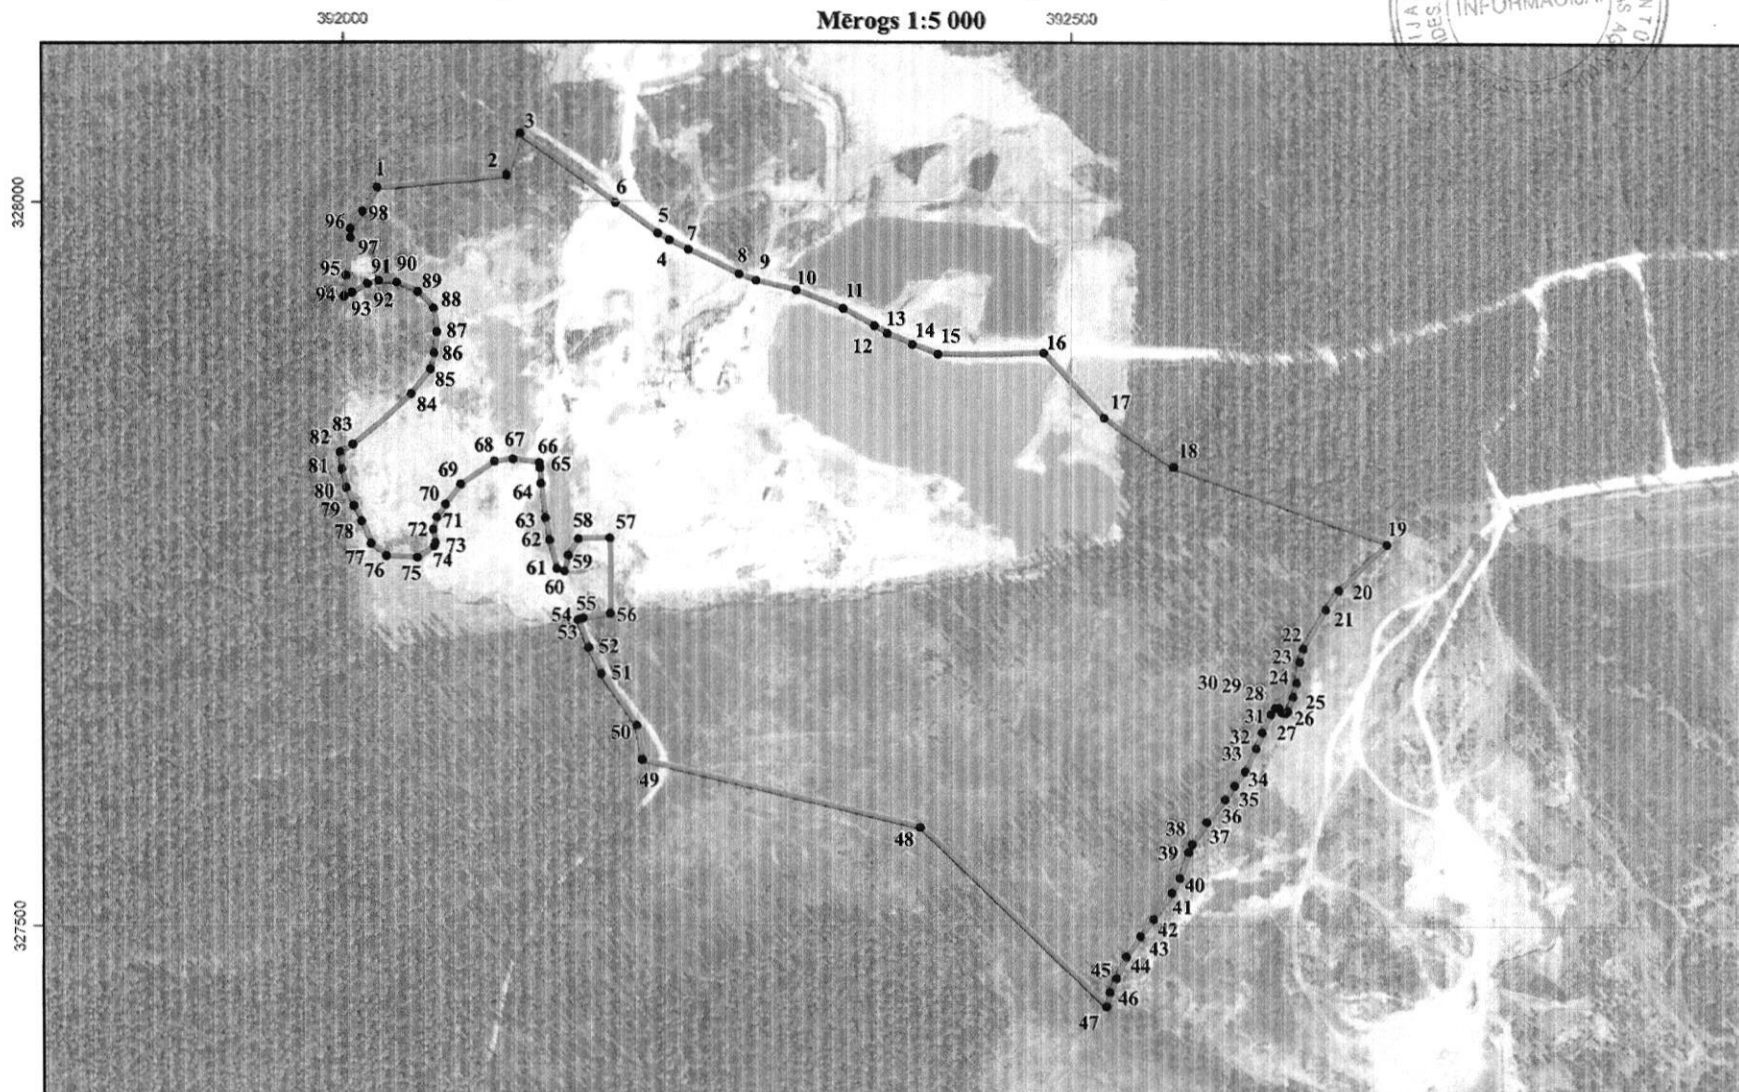

Apzīmējumi

— Smilts-grants un smilts atradnes "Renda-1989.g." robeža


• 4 Atradnes robežpunkts un tā numurs

Par kartogrāfisko pamatni izmantota Ortofoto karte mērogā 1:10 000
© Latvijas Ģeotelpiskās informācijas aģentūra

**Atradnes "Renda -1989.g."
robežpunktu koordinātas LKS-92 sistēmā ***

Robež- punkta Nr.	x	y	Robež- punkta Nr.	x	y	Robež- punkta Nr.	x	y
1	328009.75	392023.41	34	327606.82	392620.94	67	327821.81	392117.05
2	328018.16	392113.47	35	327596.86	392613.89	68	327820.48	392104.31
3	328046.96	392123.21	36	327587.35	392607.35	69	327804.80	392080.61
4	327973.73	392224.68	37	327571.60	392594.87	70	327791.04	392069.91
5	327978.37	392217.01	38	327556.15	392584.77	71	327781.96	392063.81
6	327999.18	392188.13	39	327550.80	392582.39	72	327773.34	392061.26
7	327967.19	392237.75	40	327532.77	392576.51	73	327764.44	392062.82
8	327950.26	392272.22	41	327522.49	392571.16	74	327762.04	392061.94
9	327945.80	392283.51	42	327504.60	392558.62	75	327754.17	392050.36
10	327938.97	392310.84	43	327492.72	392549.71	76	327755.48	392028.72
11	327926.19	392342.78	44	327478.46	392539.91	77	327763.79	392018.12
12	327914.31	392364.17	45	327463.60	392533.37	78	327779.43	392011.81
13	327909.26	392373.08	46	327453.80	392528.91	79	327790.12	392006.46
14	327901.58	392390.36	47	327444.00	392526.83	80	327802.60	392001.11
15	327895.00	392407.84	48	327567.74	392396.70	81	327815.37	391998.14
16	327895.89	392481.23	49	327613.79	392205.07	82	327826.91	391996.87
17	327851.03	392523.12	50	327637.26	392201.51	83	327832.26	392005.92
18	327817.16	392571.25	51	327673.51	392177.14	84	327867.37	392046.27
19	327763.98	392718.76	52	327691.63	392168.53	85	327884.60	392059.94
20	327731.89	392685.49	53	327710.66	392161.05	86	327895.59	392062.61
21	327718.52	392676.57	54	327710.86	392162.69	87	327910.15	392064.58
22	327691.78	392661.12	55	327711.77	392164.64	88	327926.26	392062.32
23	327682.52	392658.79	56	327714.89	392183.50	89	327937.91	392051.35
24	327668.12	392656.52	57	327767.31	392183.17	90	327944.42	392036.71
25	327658.36	392654.29	58	327766.92	392161.39	91	327945.76	392024.19
26	327648.25	392650.43	59	327755.47	392154.43	92	327943.42	392016.41
27	327647.07	392648.94	60	327744.16	392152.02	93	327937.19	392005.57
28	327647.66	392646.27	61	327745.94	392146.53	94	327934.81	392000.07
29	327650.63	392644.49	62	327765.91	392141.79	95	327949.37	392001.85
30	327650.63	392641.81	63	327781.36	392139.11	96	327975.29	392004.85
31	327645.88	392638.55	64	327805.12	392136.14	97	327981.45	392004.76
32	327633.40	392632.60	65	327815.98	392135.44	98	327993.27	392013.17
33	327622.41	392628.44	66	327819.37	392134.89			

* Atradnes robežpunktu koordinātas noteiktas digitāli, piesaistot Ģeoloģijas fonda izpētes datus Ģeotelpiskās informācijas aģentūras kartogrāfiskajiem materiāliem.

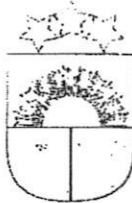

KULDĪGAS NOVADA PAŠVALDĪBA
ATTĪSTĪBAS PĀRVALDE

reģ. Nr.90000035590 Baznīcas ielā 1, Kuldīga, Kuldīgas novads, LV-3301 tālr.63322469 fakss 63341422
dome@kuldiga.lv www.kuldiga.lv

Kuldīgā

08.10.2009. 2009. № 07-05/3021
Uz 15.09.2009. Nr. 4.1.-1.2/06si/150/09/1250

AS „Latvijas valsts meži” struktūrvienībai
LVM nekustamie īpašumi
Boju muzejs, Kazdangas pag. Aizputes nov. LV-3456

Par karjera rekultivācijas veida saskaņošanu

Atbildot uz Jūsu vēstuli, kas saņemta 18.08.2009. , reģ. 264/07-05, par plānoto rekultivācijas veidu smilts-grants atradnei „Renda” (1989. gada izpētes iecirknis) VAS „Latvijas valsts meži” īpašumā esošajai daļai, informējam, ka saskaņā ar 2006. gada 19. septembra MK noteikumu Nr.779 „Derīgo izrakteņu ieguves kārtība” 92. un 93. punktu, karjeras rekultivācijas veids pašvaldībā tiks saskaņots pēc rekultivācijas projekta vai shēmas iesniegšanas Kuldīgas novada Domē.

Pārvaldes vadītāja

A.Buka

E.Pētersone
63322561

SAŅEMTS
LVM Nekustamie īpašumi
2009.g. "09" oktobris
Nr. 4.1-1.2/07dk/150/09/1746

Saskaņojumu saraksts

Smilts – grants un smilts atradnes „Renda – 1989.g.”

(VAS „Latvijas valsts meži” īpašumā esošā daļa)

derīgo izrakteņu ieguves projekts

Saskaņojuma objekts	Saskaņotājs	Datums	Atrašanās vieta projektā
Derīgo izrakteņu ieguves projekts	VAS „Latvijas valsts meži”		Titullapa
Karjera rekultivācijas veids	Kuldīgas novada dome	07.10.2009.	Rasējums Nr. 6
Derīgo izrakteņu ieguves projekts	Valsts vides dienests		Rasējums Nr. 5